

文教はぐくみ委員会要求資料

令和5年11月
教育委員会

全員制中学校給食の実施方式等検討調査において給食施設が設置できない
とした学校の施設台帳について


別紙のとおり。

(令和4年度) 設置不可


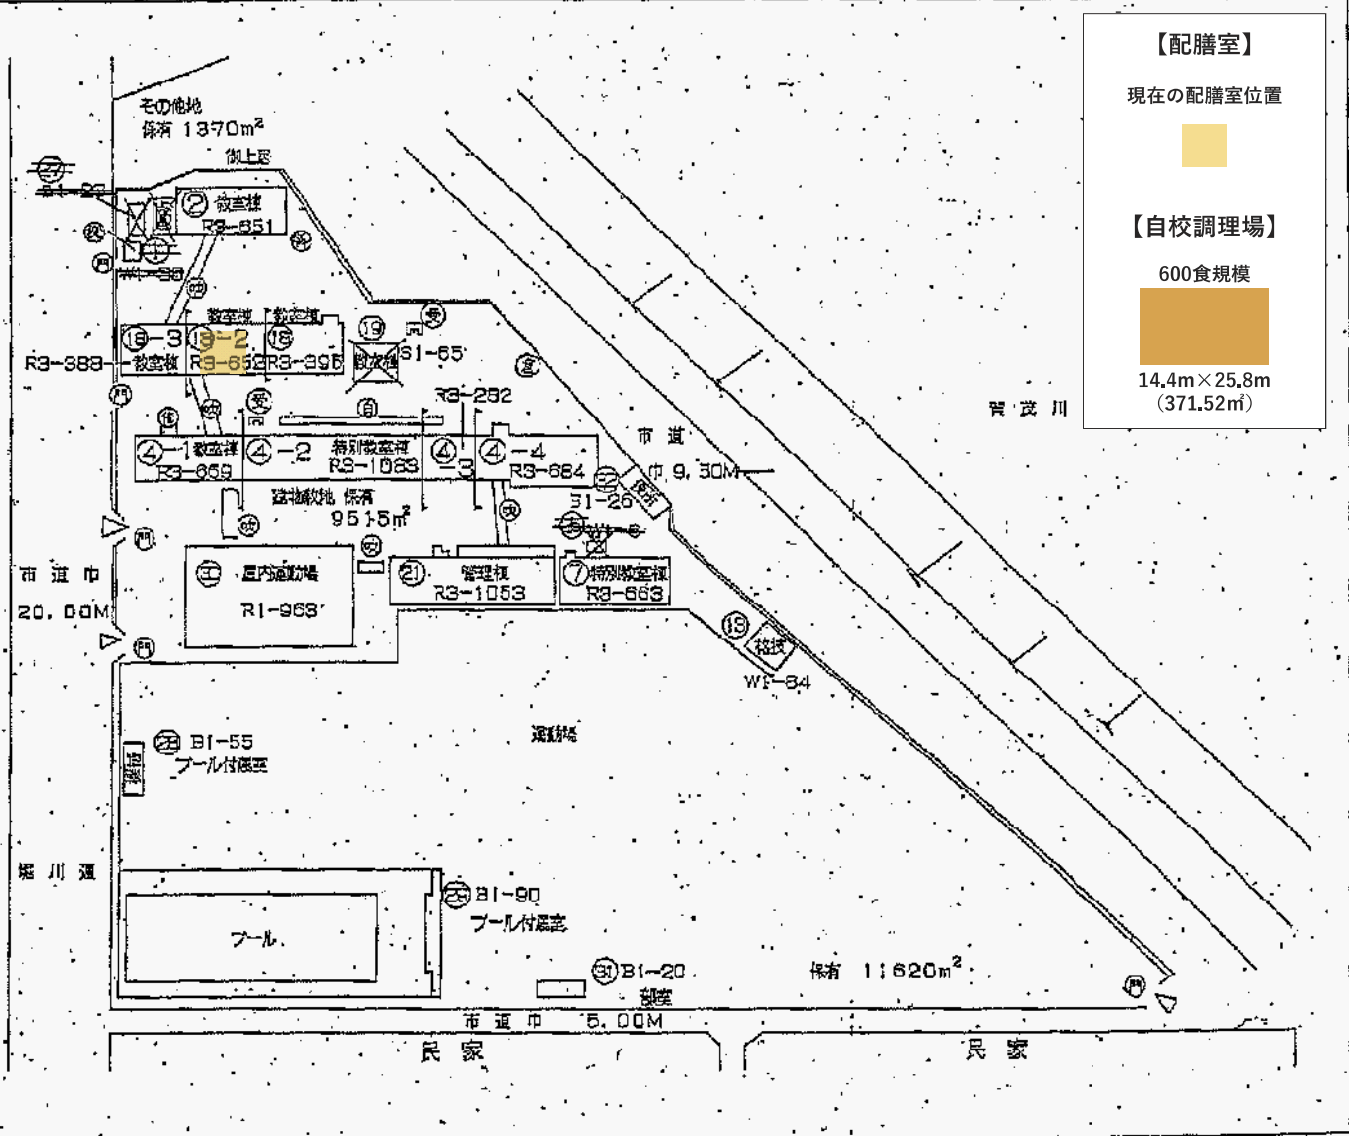
施設の配置図	縮尺	1/1000 (B4)	加茂川中学校	図面番号	2610013511	年度	2001
--------	----	-------------	--------	------	------------	----	------

- 凡例
- 建物
- ① 未とりこなし建物
 - ② 庶務建物
 - ③ 管理建物
 - ④ 一帯利用建物
 - ⑤ 自転車庫
 - ⑥ 倉庫
 - ⑦ 仮設け取地下
 - ⑧ 相模川
 - ⑨ 正門・起用門
 - ⑩ 児童
 - ⑪ 建物小屋
 - ⑫ 可移建物
 - ⑬ キュービクル
 - ⑭ 売水機
 - ⑮ 浄化槽
 - ⑯ 消火ポンプ室
 - ⑰ 建設中建物以外の建物
 - ⑱ 屋外教育施設

【配膳室】
現在の配膳室位置




【自校調理場】
600食規模
14.4m×25.8m
(371.52m²)

加茂川中学校

(令和4年度) 設置不可

施設の種類	1/1200 (B4)	学校名	西宮茂中学校	道庁(市町村)	(学校)	2006
縮尺	1:1000	校種	中学校	道庁(市町村)	261013615	年度

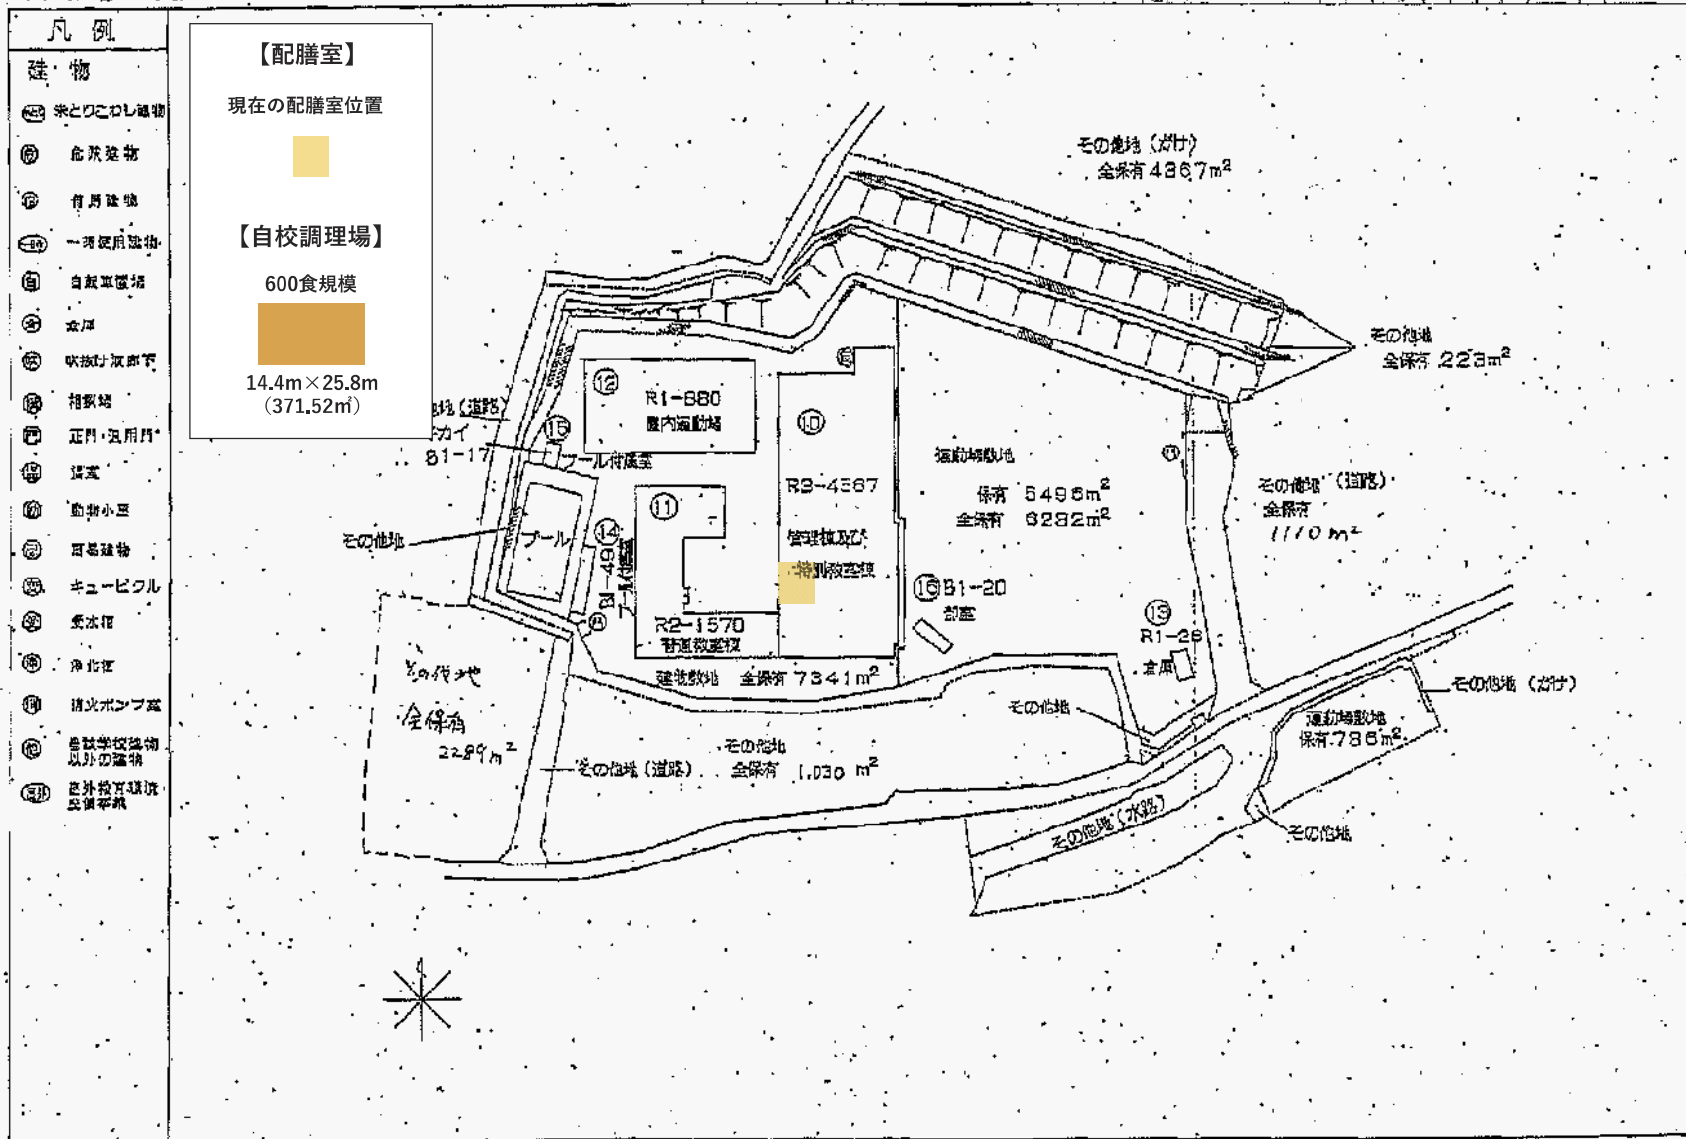


- 凡例
- 建・物
- ① 米とろこむし通物
 - ② 倉庫
 - ③ 有月庫
 - ④ 一斉使用設備
 - ⑤ 自転車置場
 - ⑥ 女房
 - ⑦ 吹抜け扉扉下
 - ⑧ 相部屋
 - ⑨ 正門・玄関門
 - ⑩ 講堂
 - ⑪ 動物小屋
 - ⑫ 図書室
 - ⑬ キュービクル
 - ⑭ 養水塔
 - ⑮ 浄水塔
 - ⑯ 消火ポンプ室
 - ⑰ 他校施設等以外の建物
 - ⑱ 区外施設等環境整備等

【配膳室】
現在の配膳室位置


【自校調理場】
600食規模
14.4m×25.8m
(371.52㎡)

(令和4年度) 設置不可

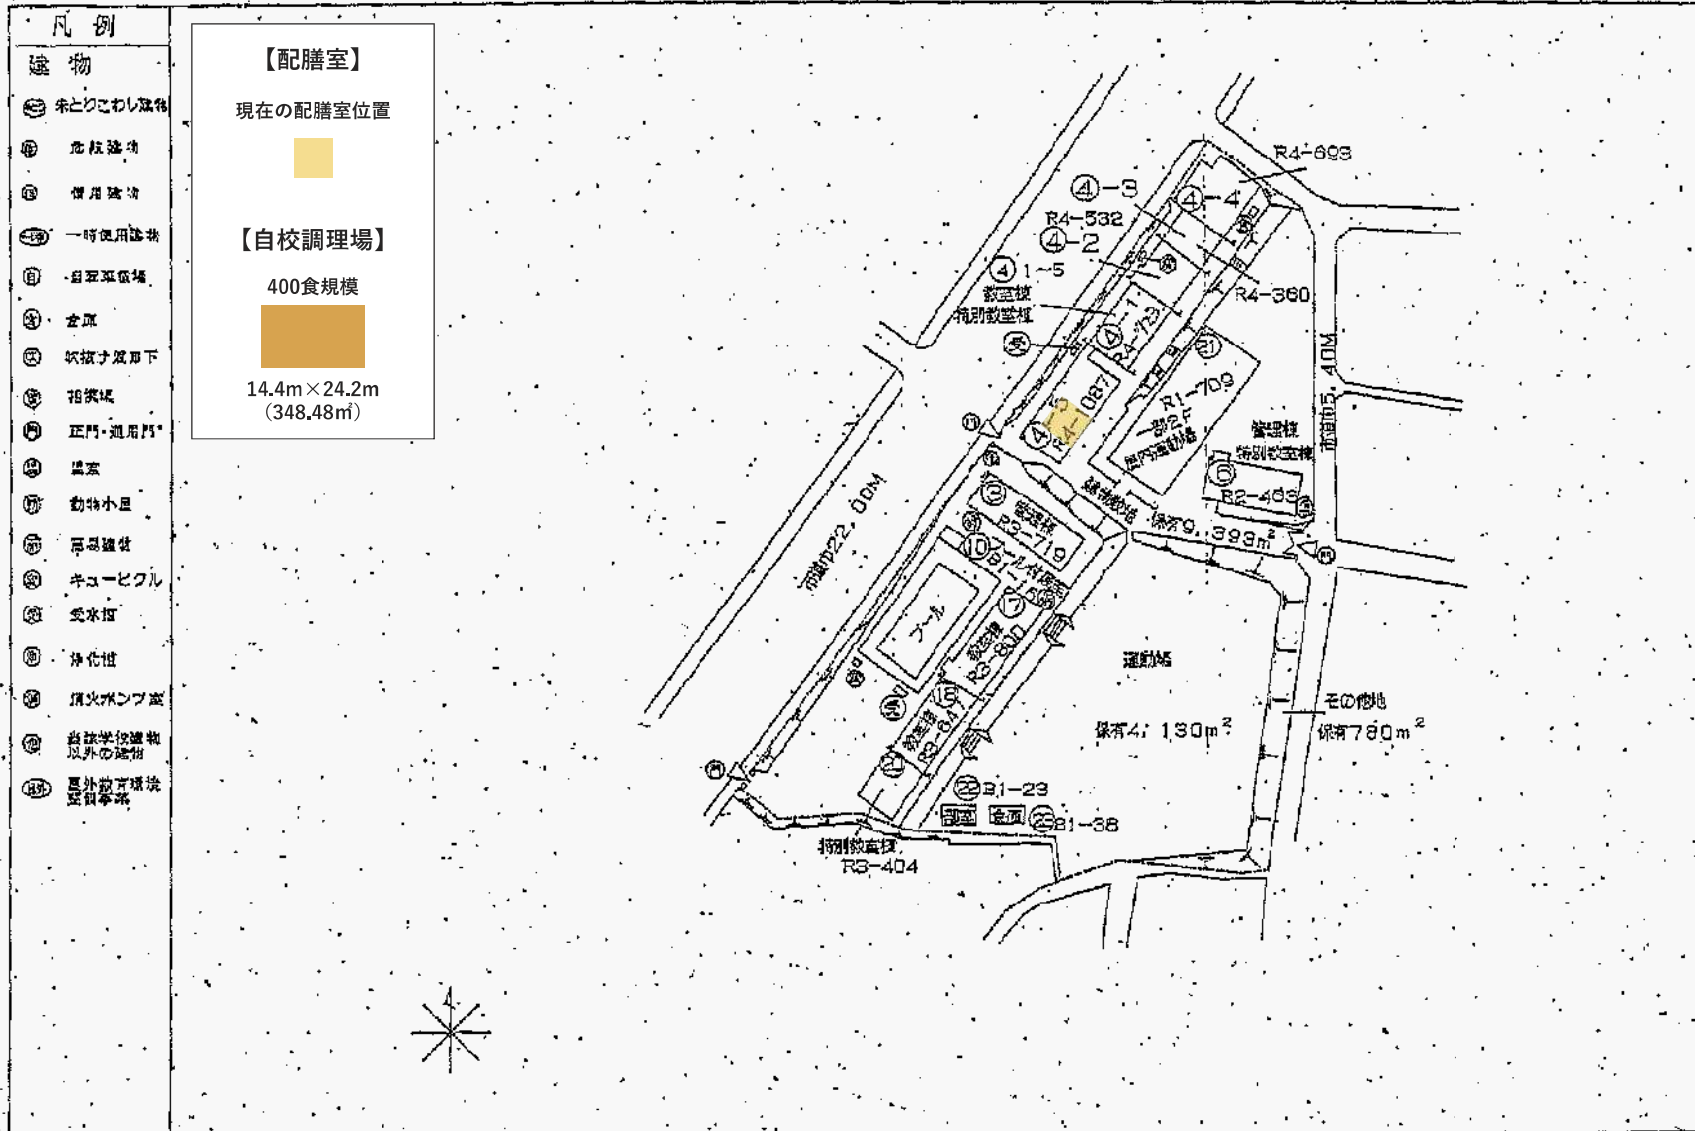

(令和4年度) 設置不可

施設の位置図	縮尺	1/1200 (B4)	学校名	衣笠中学校	所在地(市町村)(学校)	設置年度
		0 10 20 30 40 50 60			2611013513	2003

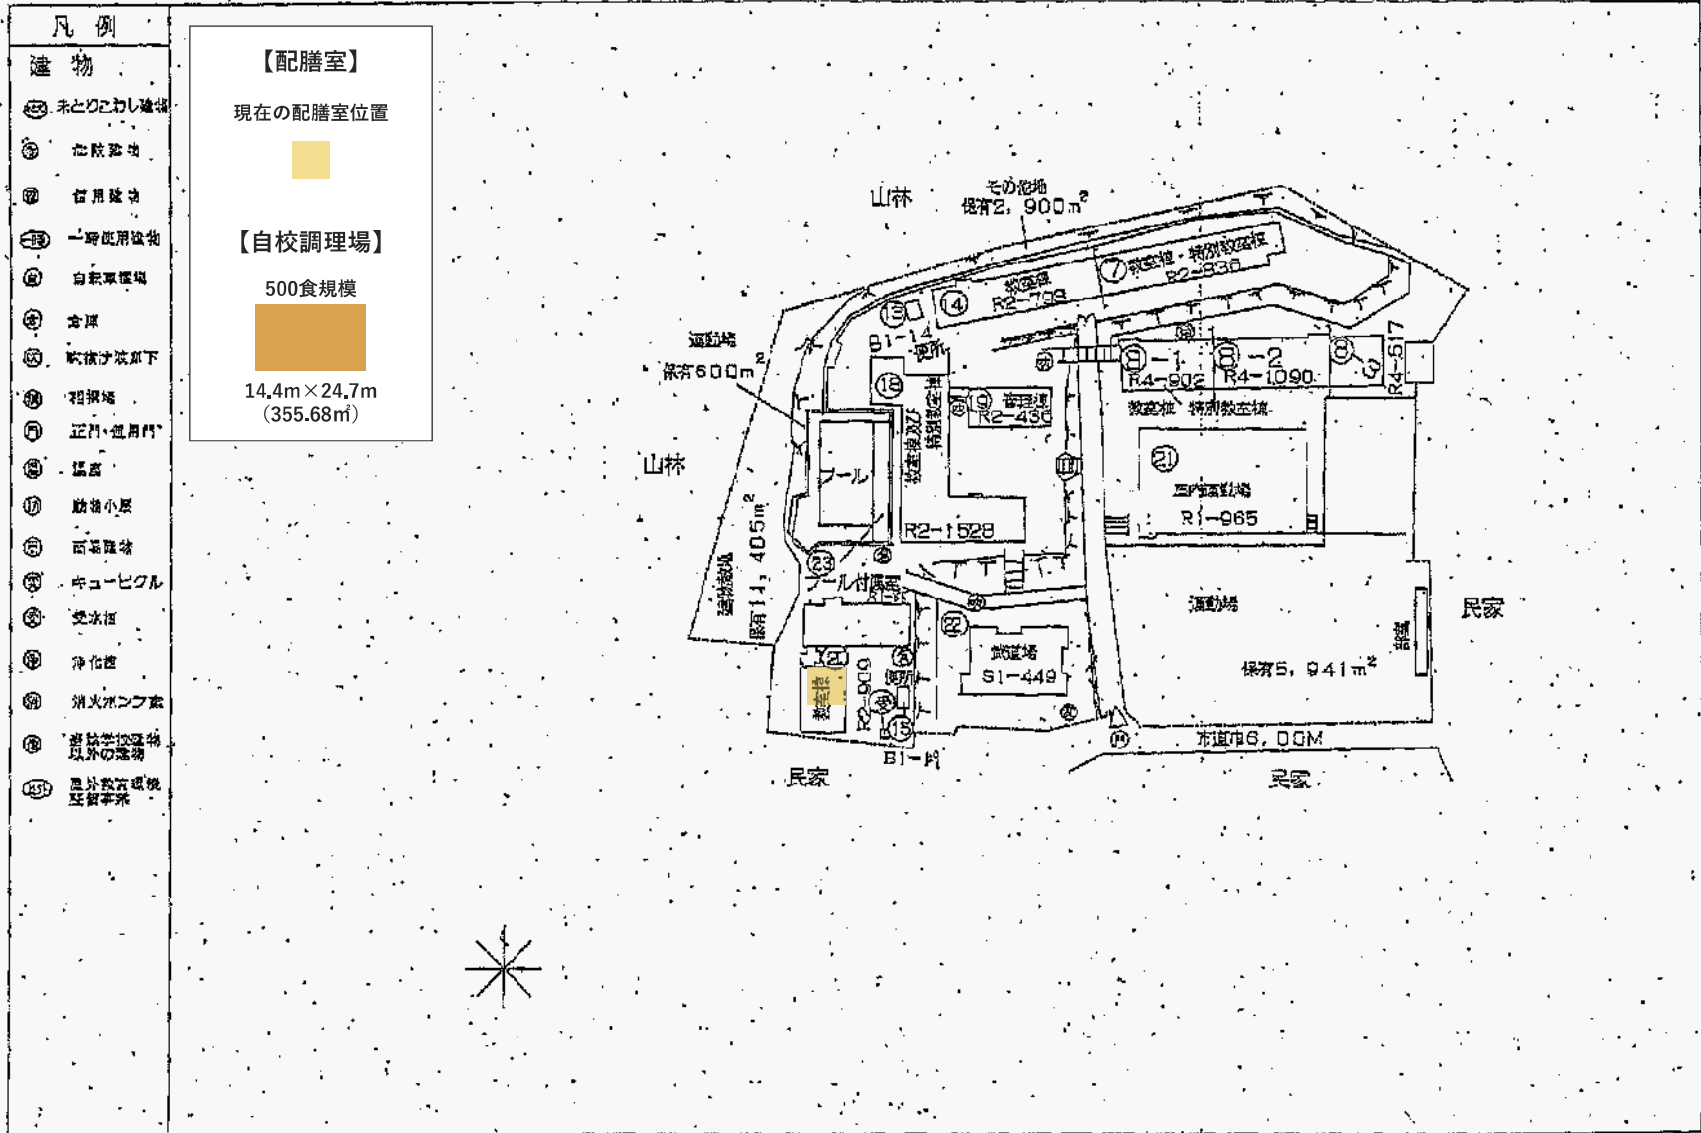


(令和4年度) 設置不可

施設の配置図	縮尺	1/1200	3	4	鳥丸中学校	町	番	号	261023519	2101
--------	----	--------	---	---	-------	---	---	---	-----------	------

- 凡例
- 建築物
- ① 木造建築物
 - ② 鉄骨造
 - ③ 鉄骨鉄筋コンクリート造
 - ④ 一部使用設備
 - ⑤ 屋外敷設設備
 - ⑥ 屋外敷設設備


【配膳室】

現在の配膳室位置




【自校調理場】

200食規模




14.4m×23.1m
(332.64㎡)

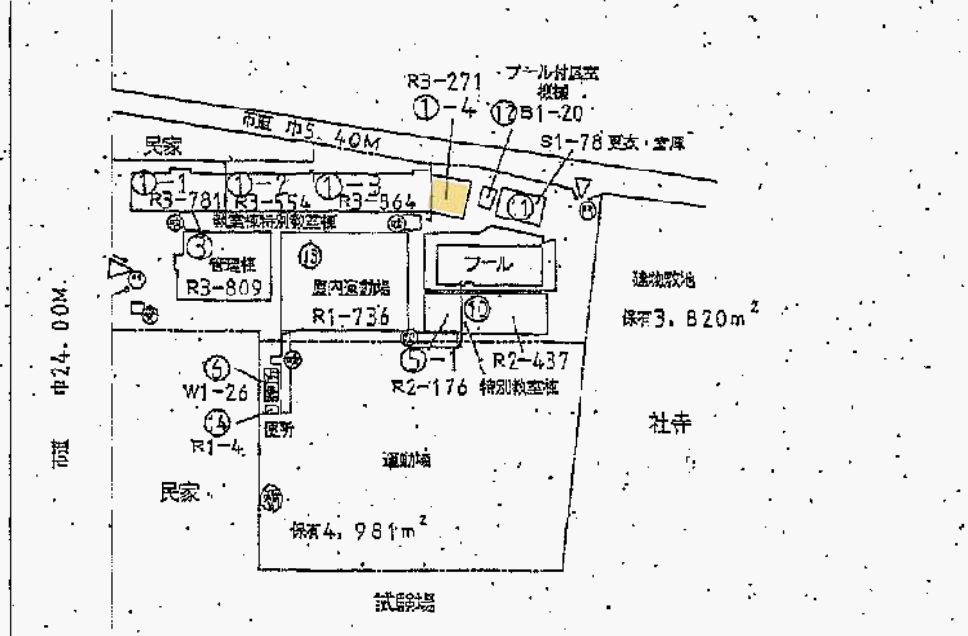

(令和4年度) 設置不可

施設の配置図	1/1200 B 4	学校名	上京中学校	所在地(市町村)(学校)	261023520	2102
--------	------------	-----	-------	--------------	-----------	------

- 凡例
- 建物
- ① 未だつこわし建物
 - ② 倉庫建物
 - ③ 倉庫建物
 - ④ 一時使用建物
 - ⑤ 自販機建物
 - ⑥ 倉庫
 - ⑦ 吹抜け屋根下
 - ⑧ 駐車場
 - ⑨ 正門・運用門
 - ⑩ 延床
 - ⑪ 校舎小屋
 - ⑫ 昇降建物
 - ⑬ キュービクル
 - ⑭ 受水槽
 - ⑮ 浄化槽
 - ⑯ 消火ポンプ室
 - ⑰ 臨時学校建物
 - ⑱ 臨時校舎
 - ⑲ 屋外体育施設

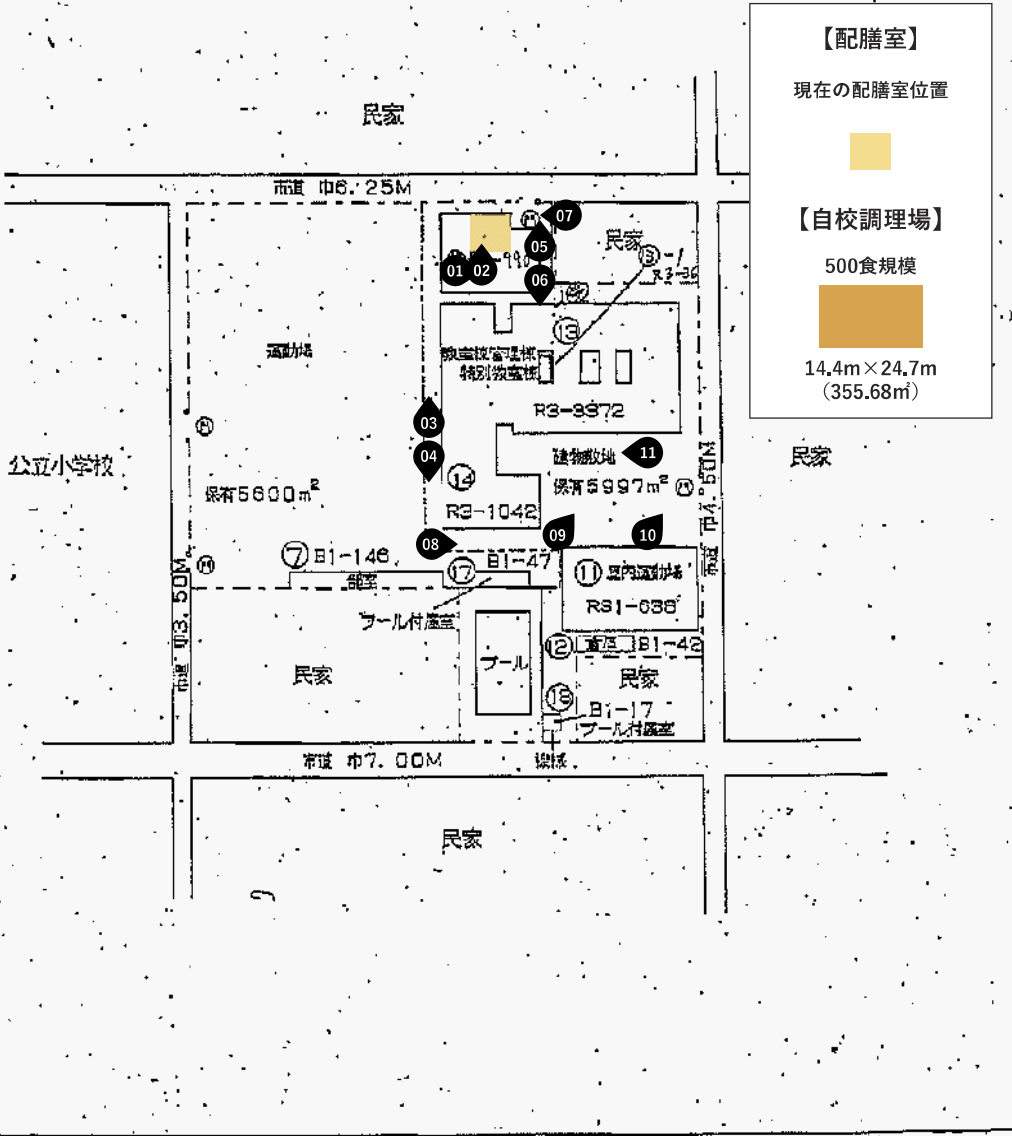


(令和4年度) 設置不可

施設の種類	1/1200(B4)	施設名	高桑中学校	所在地(市町村)	(学校)	管理番号
面積	5 10 20 40 80	番		261023522		2108

- 凡例
- 建物
- ① 築よりごわし建物
 - ② 瓦葺建物
 - ③ 木造建物
 - ④ 一般使用設備
 - ⑤ 山形市指定
 - ⑥ 倉庫
 - ⑦ 飲食店
 - ⑧ 飲食店
 - ⑨ 門前・瓦葺
 - ⑩ 瓦葺
 - ⑪ 瓦葺
 - ⑫ 瓦葺
 - ⑬ 瓦葺
 - ⑭ 瓦葺
 - ⑮ 瓦葺
 - ⑯ 瓦葺
 - ⑰ 瓦葺
 - ⑱ 瓦葺
 - ⑲ 瓦葺
 - ⑳ 瓦葺
 - ㉑ 瓦葺
 - ㉒ 瓦葺
 - ㉓ 瓦葺
 - ㉔ 瓦葺
 - ㉕ 瓦葺
 - ㉖ 瓦葺
 - ㉗ 瓦葺
 - ㉘ 瓦葺
 - ㉙ 瓦葺
 - ㉚ 瓦葺
 - ㉛ 瓦葺
 - ㉜ 瓦葺
 - ㉝ 瓦葺
 - ㉞ 瓦葺
 - ㉟ 瓦葺
 - ㊱ 瓦葺
 - ㊲ 瓦葺
 - ㊳ 瓦葺
 - ㊴ 瓦葺
 - ㊵ 瓦葺
 - ㊶ 瓦葺
 - ㊷ 瓦葺
 - ㊸ 瓦葺
 - ㊹ 瓦葺
 - ㊺ 瓦葺
 - ㊻ 瓦葺
 - ㊼ 瓦葺
 - ㊽ 瓦葺
 - ㊾ 瓦葺
 - ㊿ 瓦葺


【配膳室】

現在の配膳室位置




【自校調理場】

200食規模



14.4m×23.1m
(332.64㎡)

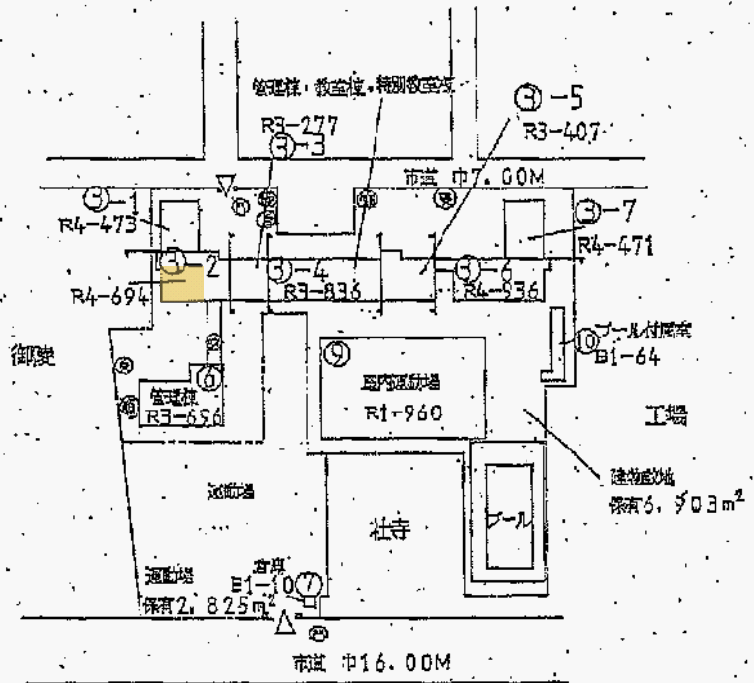


(令和4年度) 設置不可

施設の配置図	1/1000 (B4)	朱雀中学校	〒261-0435	46	2302
--------	-------------	-------	-----------	----	------

- 凡例
- 建物
- ① 本とりのこし建物
 - ② 危険建物
 - ③ 借用建物
 - ④ 一時使用建物
 - ⑤ 自転車庫
 - ⑥ 倉庫
 - ⑦ 吹抜け型地下
 - ⑧ 花壇
 - ⑨ 正門・通門
 - ⑩ 温室
 - ⑪ 防犯小屋
 - ⑫ 運動場
 - ⑬ キュービクル
 - ⑭ 養牛舎
 - ⑮ 養豚舎
 - ⑯ 湖火ポンプ室
 - ⑰ 当該学校建物以外の建物
 - ⑱ 屋外体育場


【配膳室】

現在の配膳室位置




【自校調理場】

300食規模

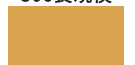


14.4m×23.1m
(332.64㎡)

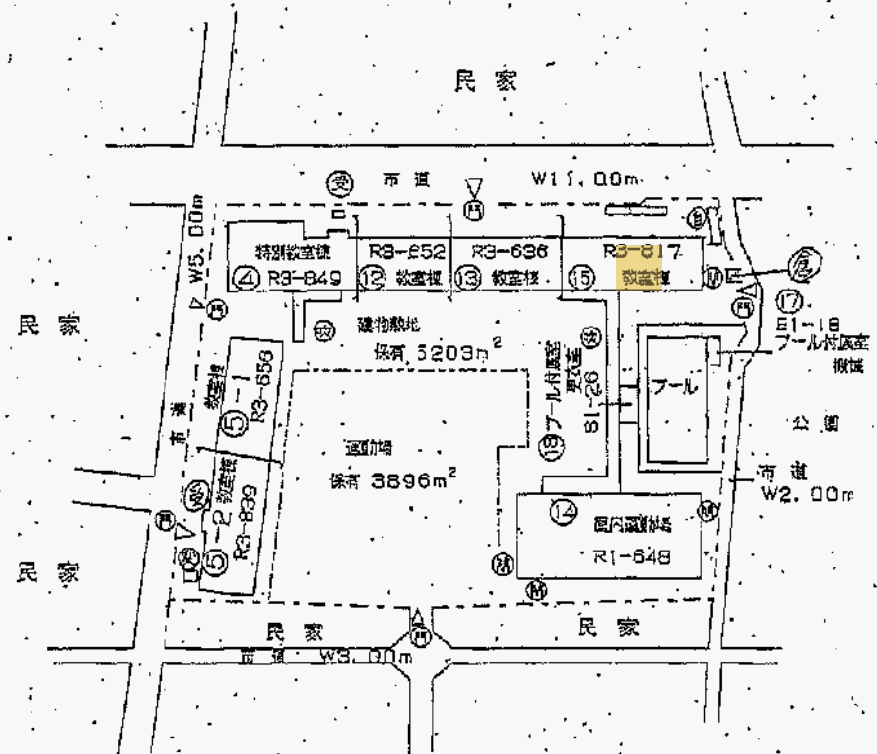

(令和4年度) 設置不可

通称	1/800 (B4)	学校	東新御地中学校	通称	2600038160	通称	2306
----	------------	----	---------	----	------------	----	------

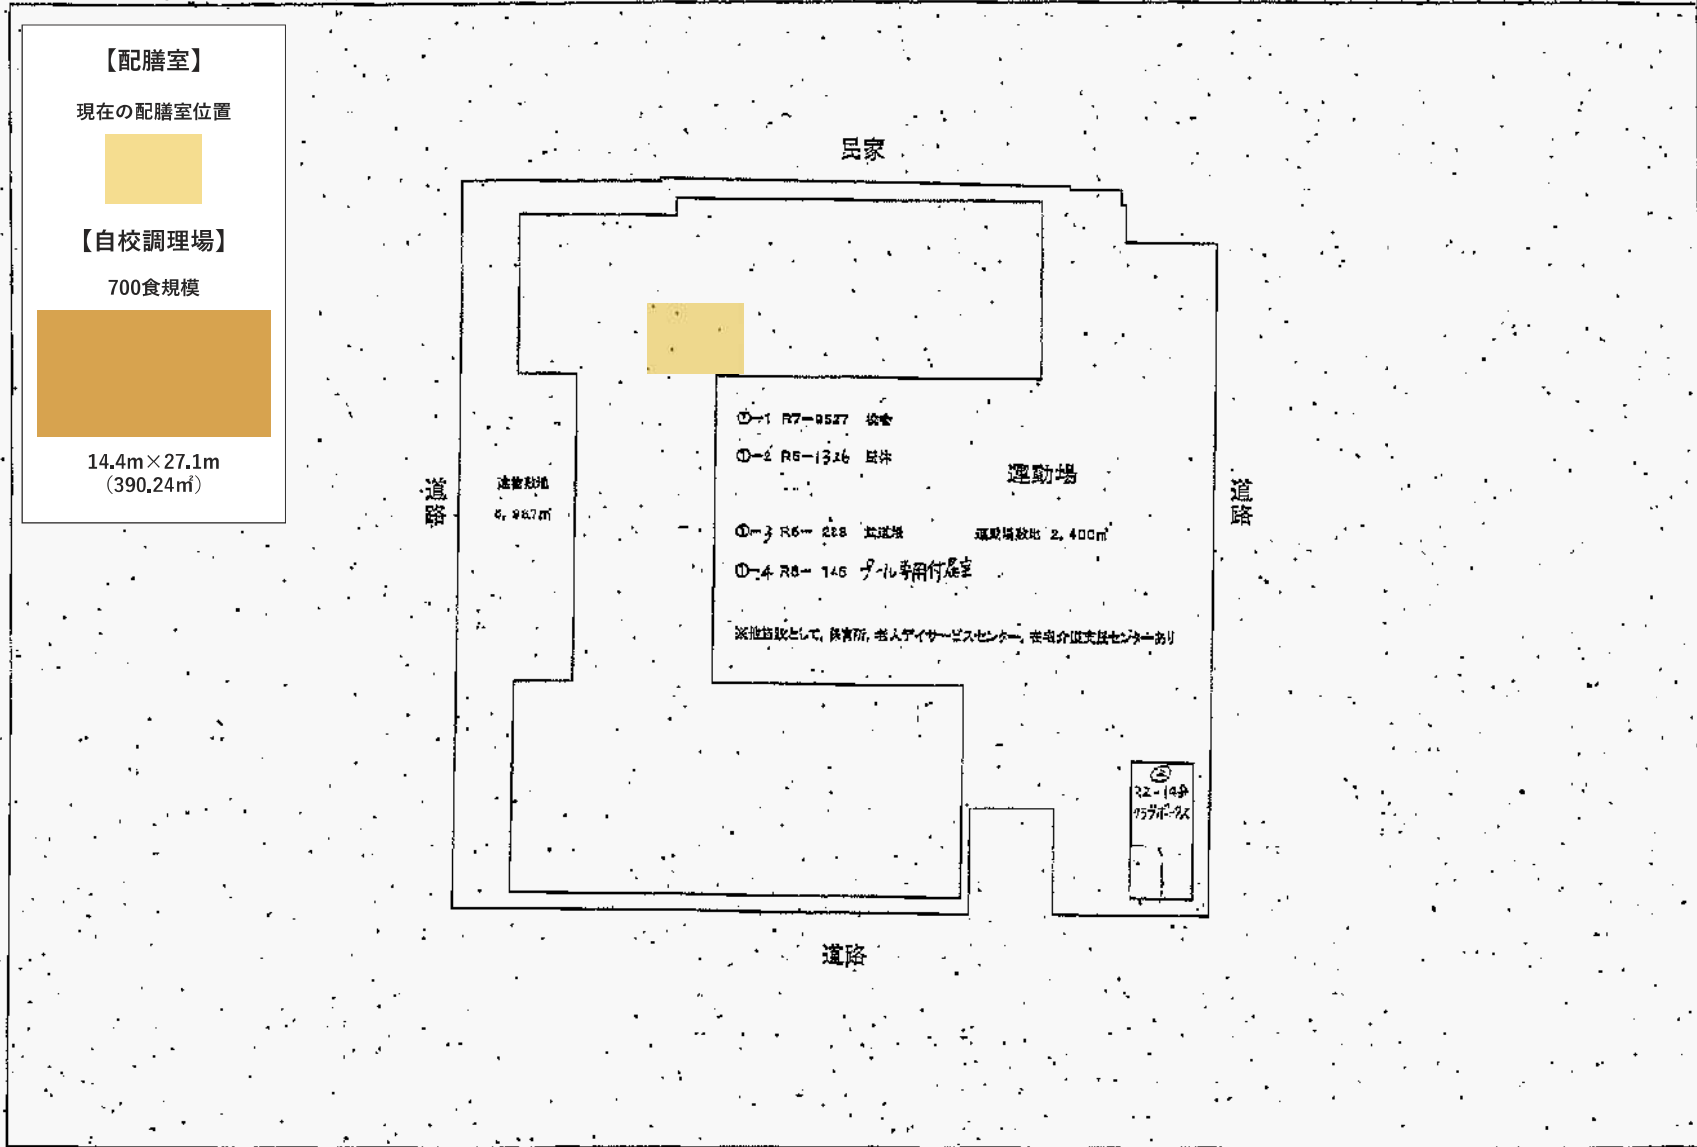

(令和4年度) 設置不可

施設の登記簿区	縮尺	1/1200 (B4)	学校	中京中学校	調(該当編)(市町村)(学校)	261043551	2303
---------	----	-------------	----	-------	-----------------	-----------	------

- 凡例
- 建物
- ① 宗廟社寺等
 - ② 危険建物
 - ③ 借用建物
 - ④ 一時借用建物
 - ⑤ 国等所有地
 - ⑥ 倉庫
 - ⑦ 仮設け返却下
 - ⑧ 掘削場
 - ⑨ 正門・通風門
 - ⑩ 区画
 - ⑪ 樹木小区
 - ⑫ 掘削建物
 - ⑬ キュービクル
 - ⑭ 受水筒
 - ⑮ 浄化槽
 - ⑯ 消火ポンプ室
 - ⑰ 当該学校建物以外の建物
 - ⑱ 区外認可環境整備等

【配膳室】

現在の配膳室位置


■

【自校調理場】

200食規模

■

14.4m×23.1m
(332.64㎡)

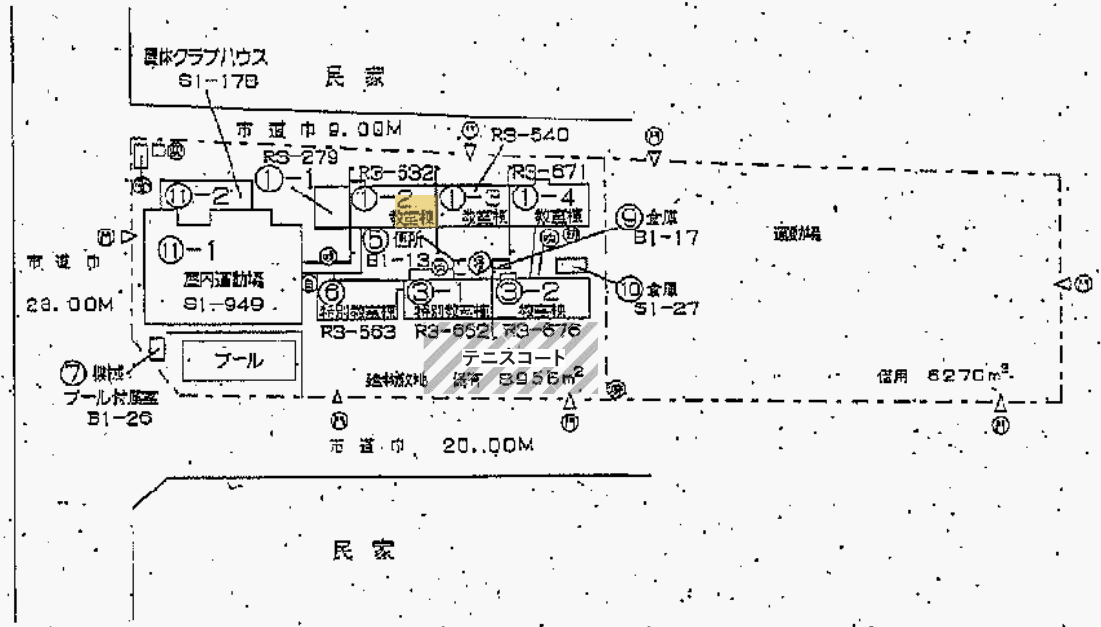


(令和4年度)設置不可

- 凡例
- 建物
- ① 余りこわし建物
 - ② 除障建物
 - ③ 活用区域
 - ④ 一時活用建物
 - ⑤ 遊樂環境
 - ⑥ 倉庫
 - ⑦ 仮設け屋敷下
 - ⑧ 補償路
 - ⑨ 近門・近用門
 - ⑩ 公園
 - ⑪ 助産小広
 - ⑫ 遊具建物
 - ⑬ キュービクル
 - ⑭ 受米庫
 - ⑮ 浄化槽
 - ⑯ 消火ポンプ室
 - ⑰ 遊具学校建物以外設備
 - ⑱ 屋外教育環境整備事業


【配膳室】

現在の配膳室位置




【自校調理場】

300食規模



14.4m×23.1m
(332.64㎡)

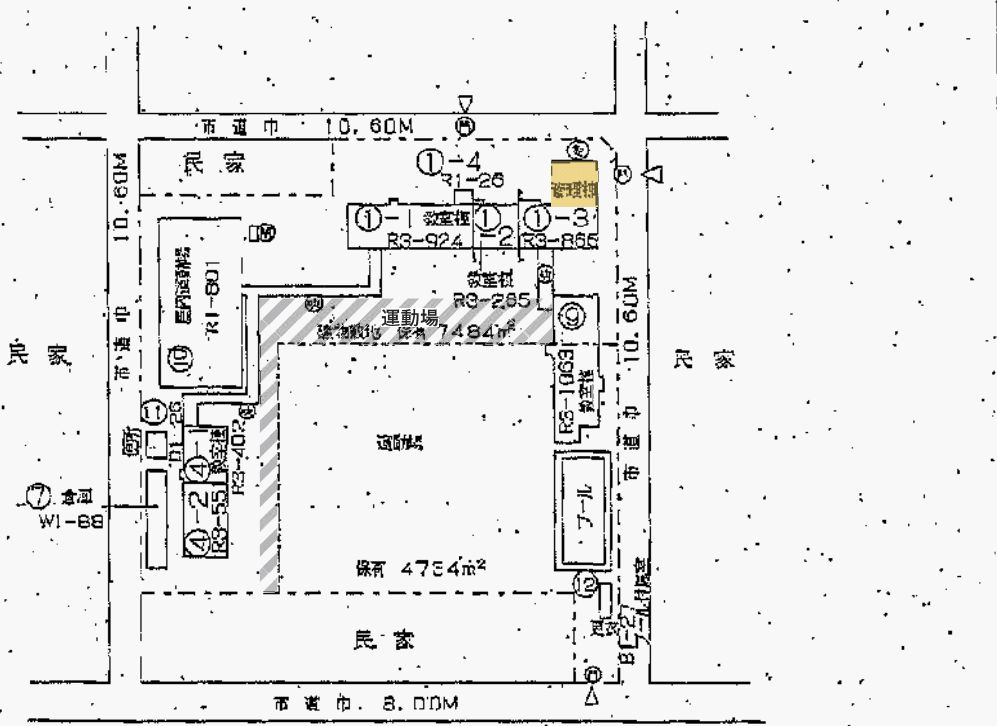


(令和4年度) 設置不可

- 凡例
- 建物
- ① 水とりこわし建物
 - ② 倉庫
 - ③ 倉庫
 - ④ 倉庫
 - ⑤ 倉庫
 - ⑥ 倉庫
 - ⑦ 倉庫
 - ⑧ 倉庫
 - ⑨ 倉庫
 - ⑩ 倉庫
 - ⑪ 倉庫
 - ⑫ 倉庫
 - ⑬ 倉庫
 - ⑭ 倉庫
 - ⑮ 倉庫
 - ⑯ 倉庫
 - ⑰ 倉庫
 - ⑱ 倉庫
 - ⑲ 倉庫
 - ⑳ 倉庫
 - ㉑ 倉庫
 - ㉒ 倉庫
 - ㉓ 倉庫
 - ㉔ 倉庫
 - ㉕ 倉庫
 - ㉖ 倉庫
 - ㉗ 倉庫
 - ㉘ 倉庫
 - ㉙ 倉庫
 - ㉚ 倉庫
 - ㉛ 倉庫
 - ㉜ 倉庫
 - ㉝ 倉庫
 - ㉞ 倉庫
 - ㉟ 倉庫
 - ㊱ 倉庫
 - ㊲ 倉庫
 - ㊳ 倉庫
 - ㊴ 倉庫
 - ㊵ 倉庫
 - ㊶ 倉庫
 - ㊷ 倉庫
 - ㊸ 倉庫
 - ㊹ 倉庫
 - ㊺ 倉庫
 - ㊻ 倉庫
 - ㊼ 倉庫
 - ㊽ 倉庫
 - ㊾ 倉庫
 - ㊿ 倉庫



【配膳室】
現在の配膳室位置

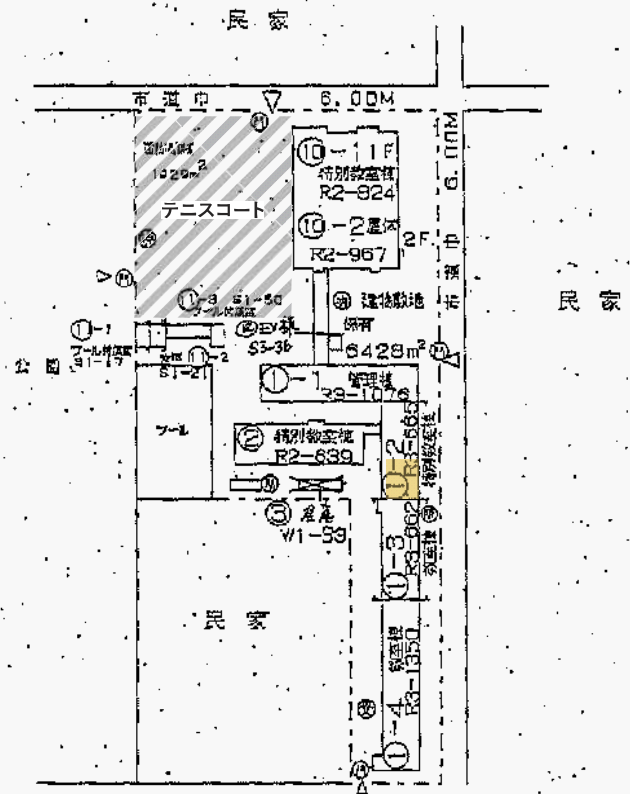

【自校調理場】
500食規模
14.4m×24.7m
(355.68m²)



(令和4年度)設置不可

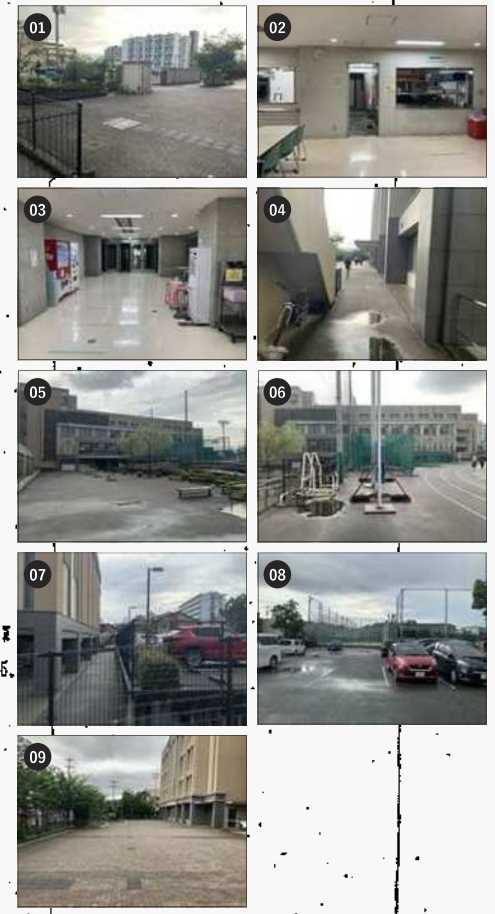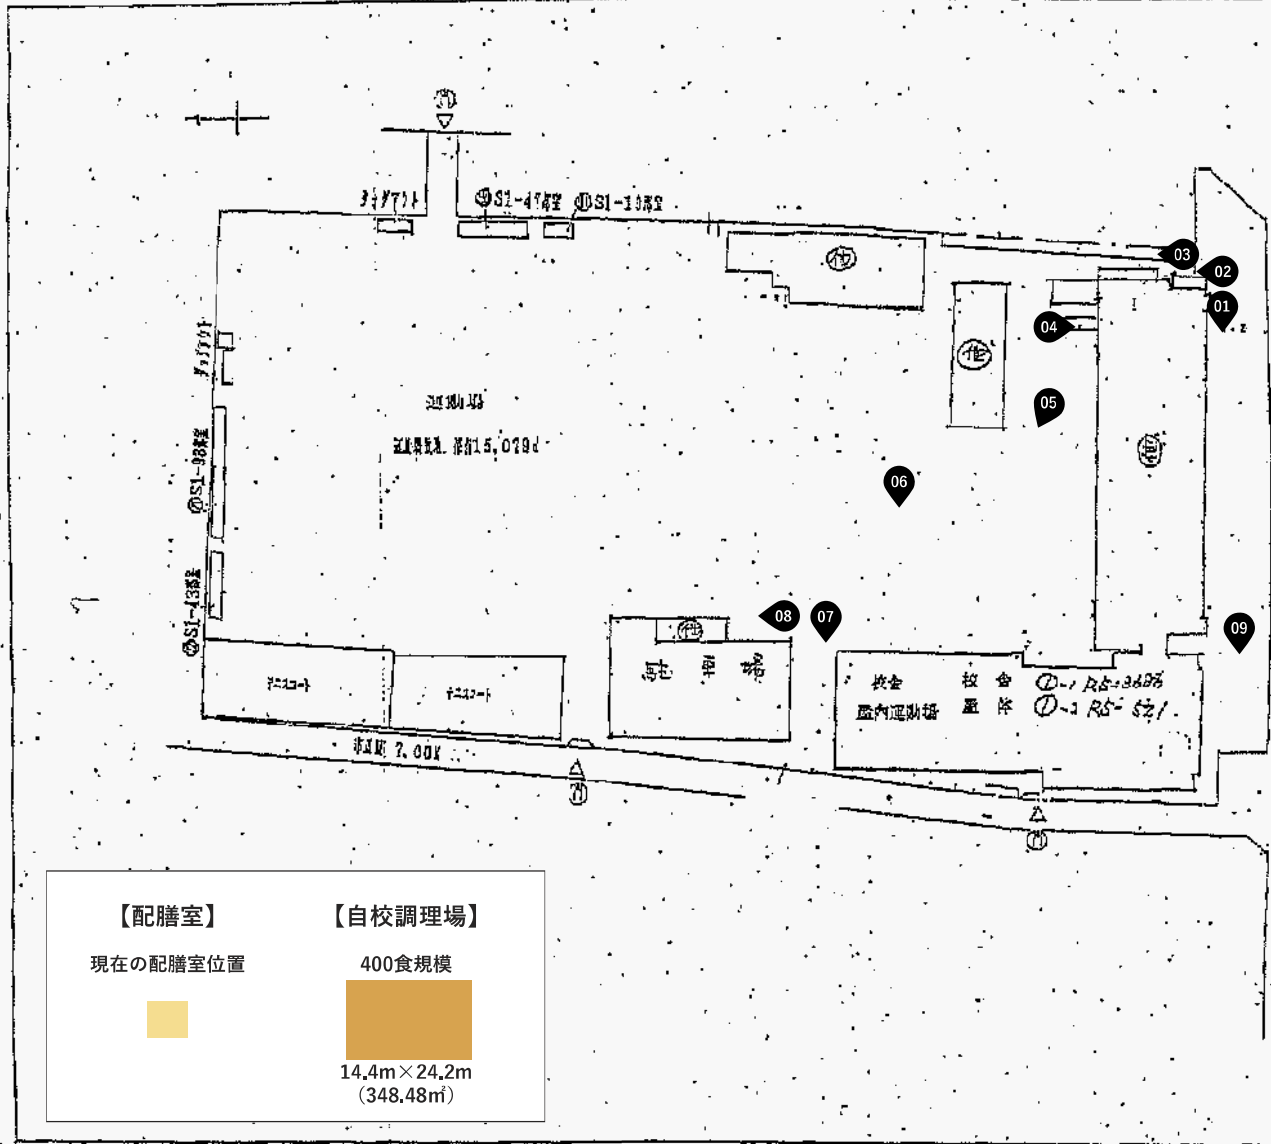
平	面	図	尺	1/200	西	京	高	等	学	校	附	属	中	学	校	26	1043864	2307
---	---	---	---	-------	---	---	---	---	---	---	---	---	---	---	---	----	---------	------



【配膳室】	【自校調理場】
現在の配膳室位置	400食規模
	
	14.4m x 24.2m (348.48㎡)

(令和4年度) 設置不可

施設の配置図	新	1/200	2025年	洛風中学校	面積	延床面積	床面積	敷地面積	2308
					26	104	386	66	

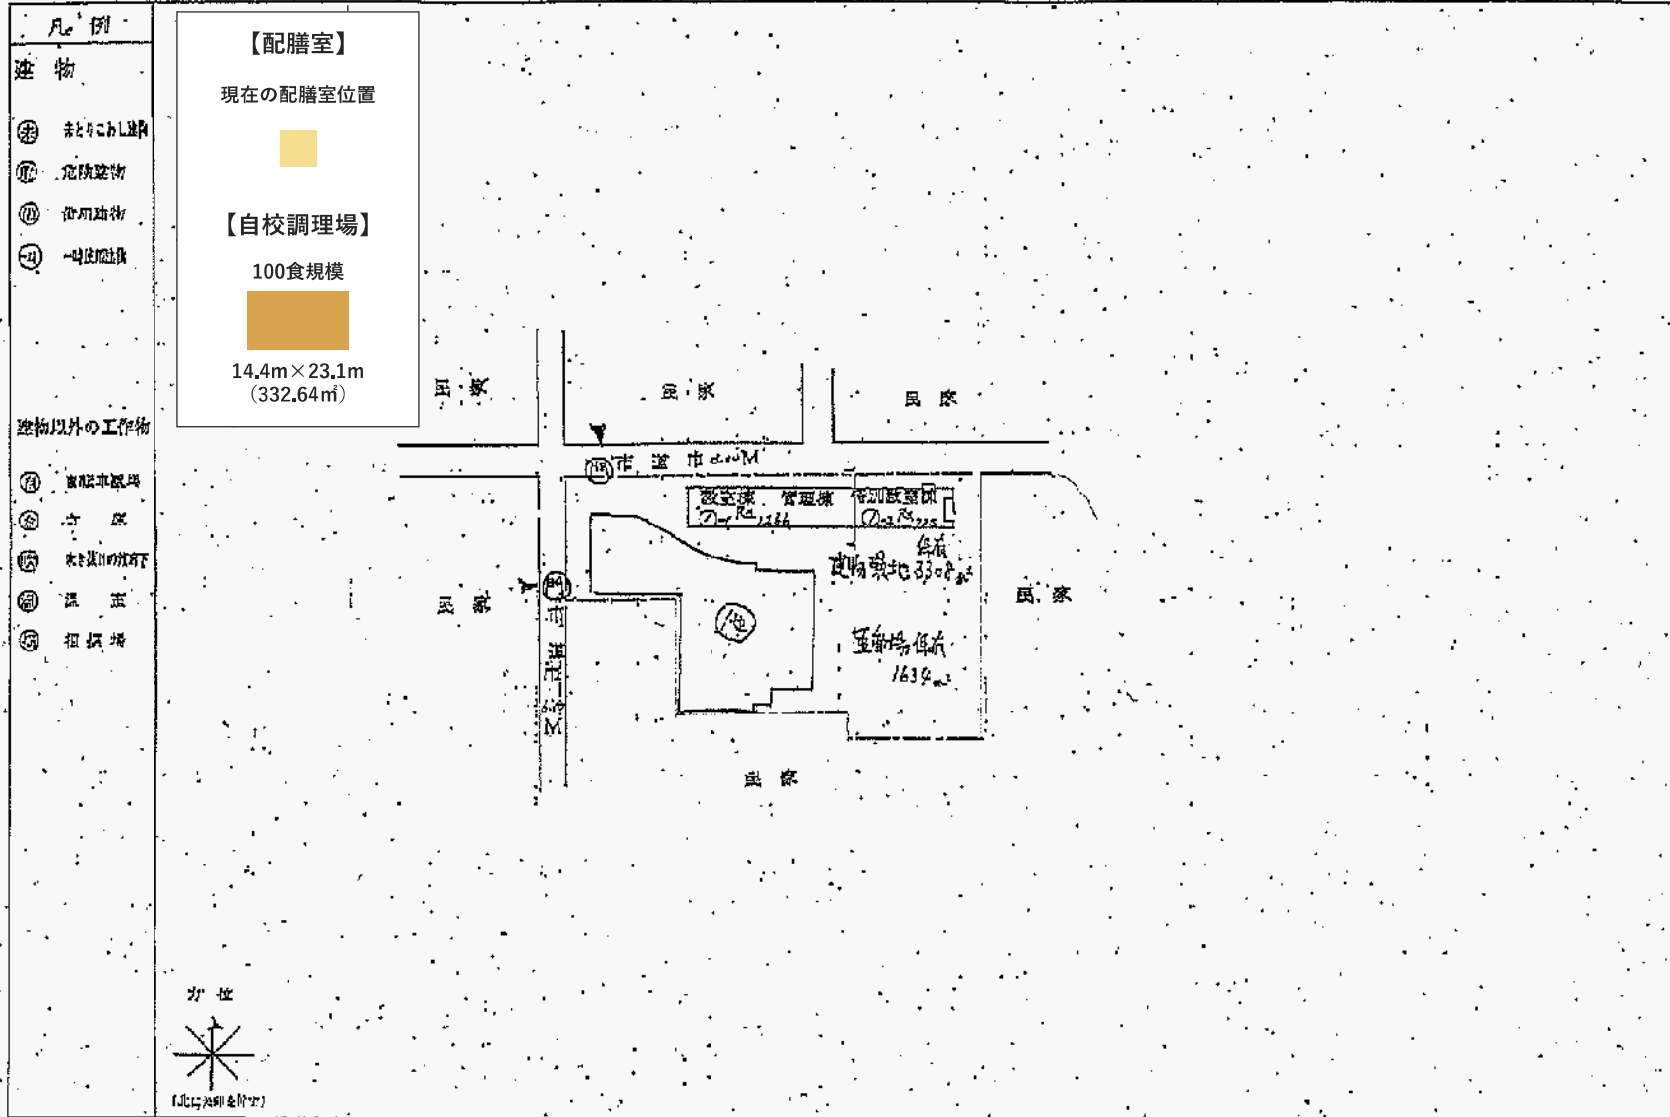

(令和4年度) 設置不可

配置図	縮尺	1/600 (B4)	20	30	学校名	下床中学校	敷地面積(㎡)	26000	延床面積(㎡)	38619	床面積(㎡)	2502
-----	----	------------	----	----	-----	-------	---------	-------	---------	-------	--------	------

【配膳室】


現在の配膳室位置



【自校調理場】


600食規模

14.4m×25.8m
(371.52㎡)

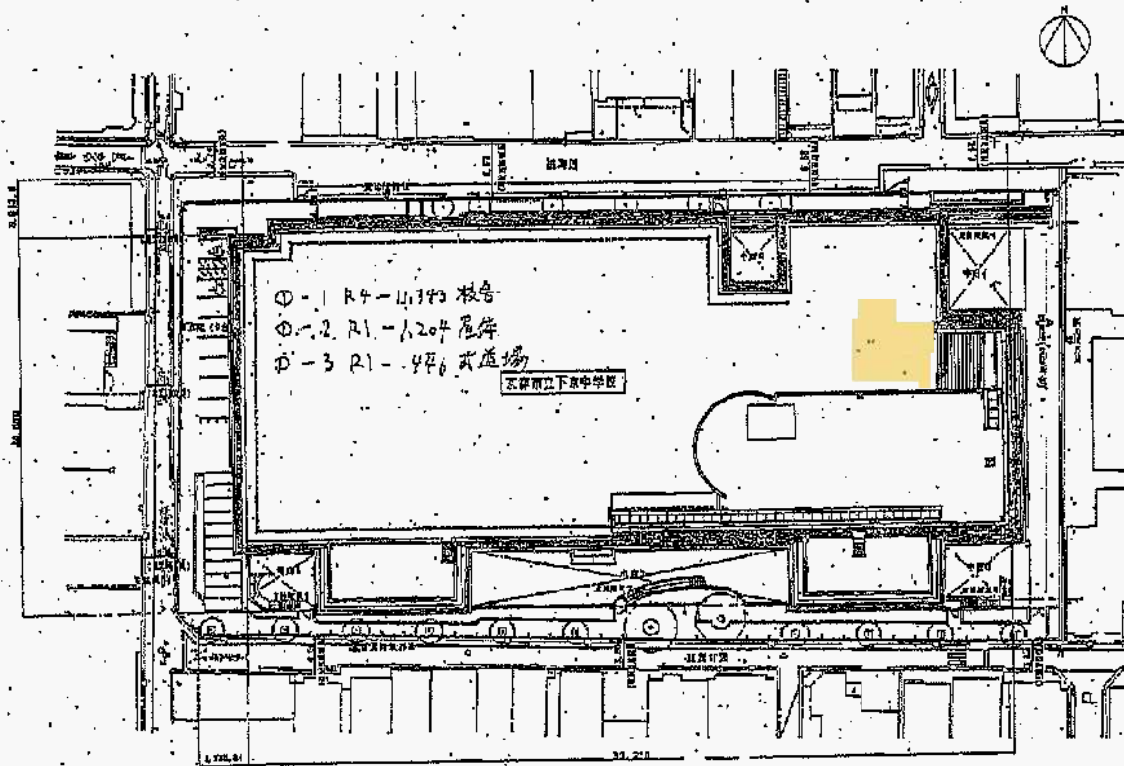


(令和4年度) 設置不可

施設の配置図 縮尺 1/2000 七条中学校 261063571 2501

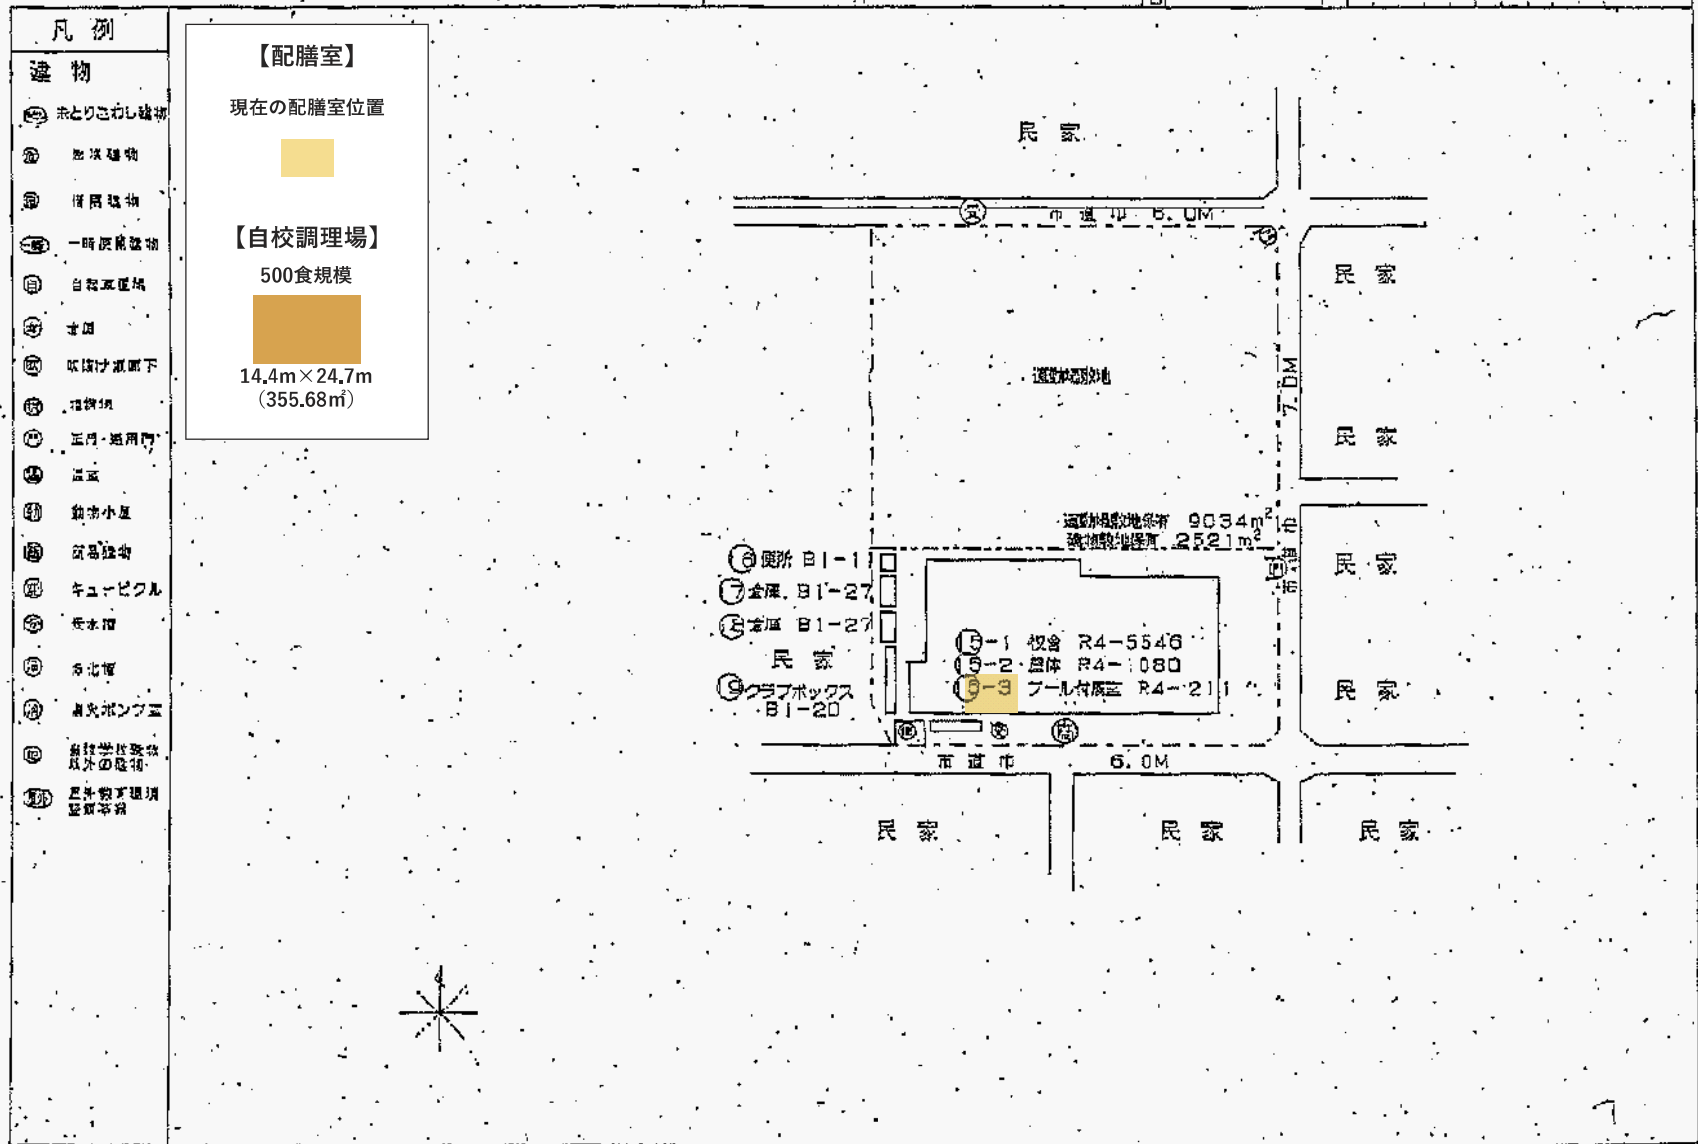

(令和4年度) 設置不可

施設の種類	1200(B4)	学校名	洛南中学校	所在地(町)	261063566	管理番号	2503
面積	510	床面積	40	所在地(丁目)			

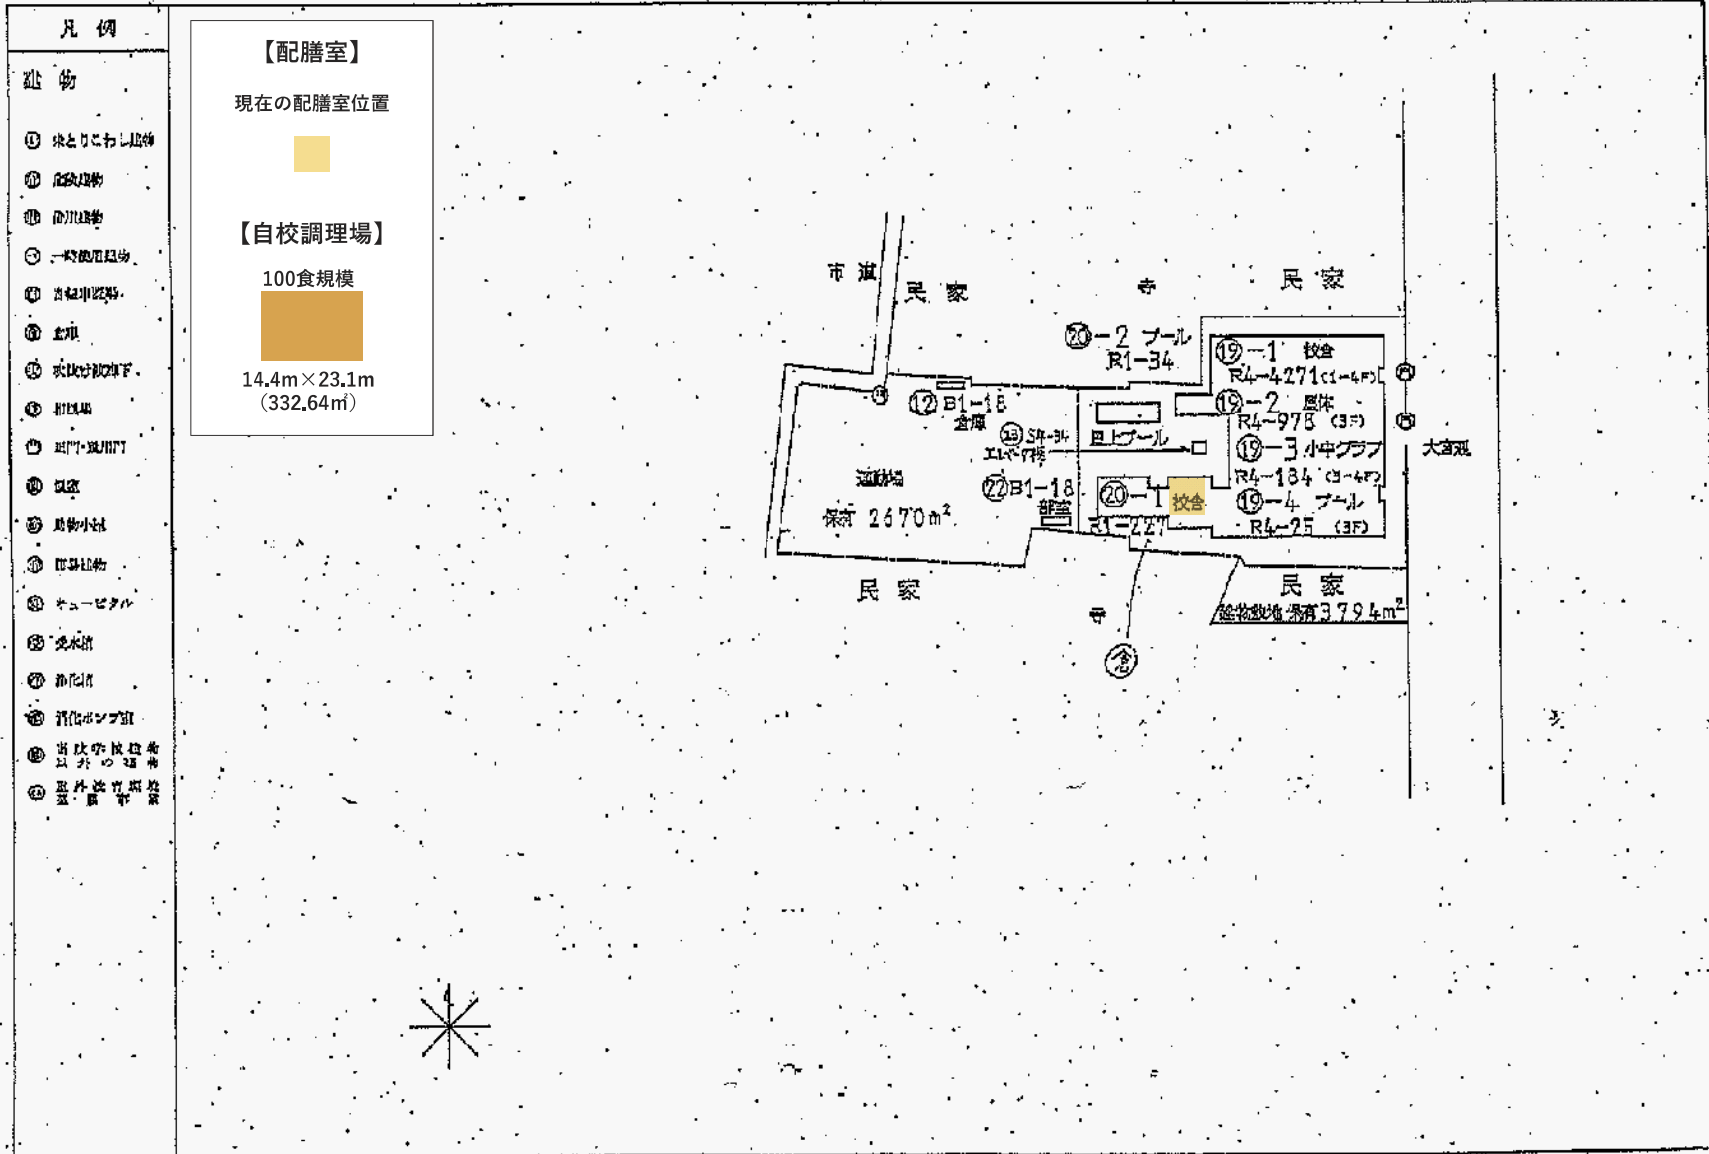

(令和4年度) 設置不可

施設の高規格	縮尺	1/1200 (B4)	学校名	九条中学校	所在地	山形県 入山町 (26)	校区番号	261073574	施設番号	2602
--------	----	-------------	-----	-------	-----	--------------	------	-----------	------	------

- 凡例
- 建物
- ① 米どりこわし建物
 - ② 血吸虫物
 - ③ 食用建物
 - ④ 一時使用建物
 - ⑤ 市報学設備
 - ⑥ 水庫
 - ⑦ 水たけ溜り下
 - ⑧ 池田等
 - ⑨ 遊歩道用門
 - ⑩ 公園
 - ⑪ 動物小屋
 - ⑫ 児童遊物
 - ⑬ キュービクル
 - ⑭ 水庫
 - ⑮ 防犯灯
 - ⑯ 遊花ボックス
 - ⑰ 遊花ボックス
 - ⑱ 遊花ボックス
 - ⑳ 遊花ボックス

【配膳室】

現在の配膳室位置




【自校調理場】

200食規模




14.4m×23.1m
(332.64㎡)

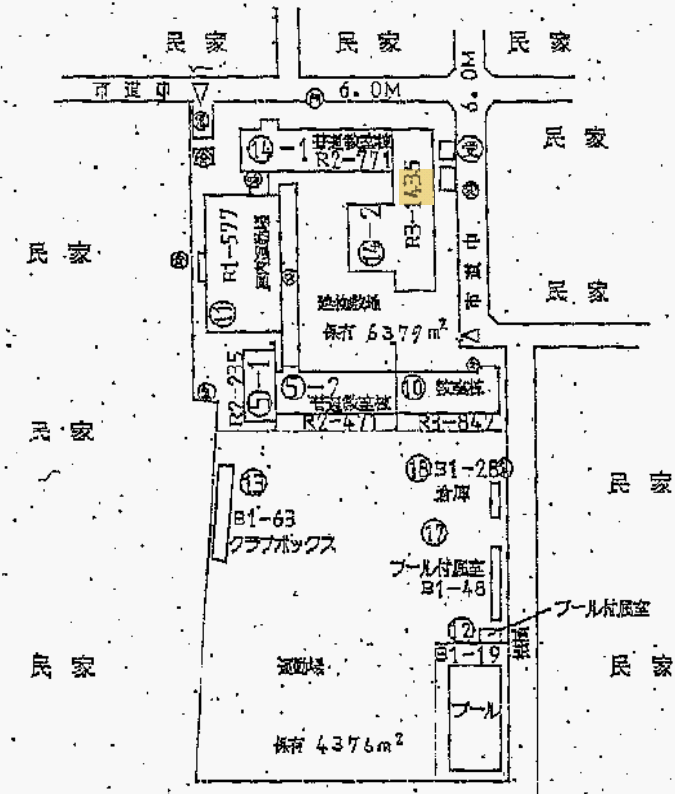


(令和4年度) 設置不可

施設の配置図	縮尺	1/1200(B4)	学校名	久世中学校	校区番号	校舎番号	(学年)	学年	校舎番号	2605
	縮尺	5 10 20 50 100								

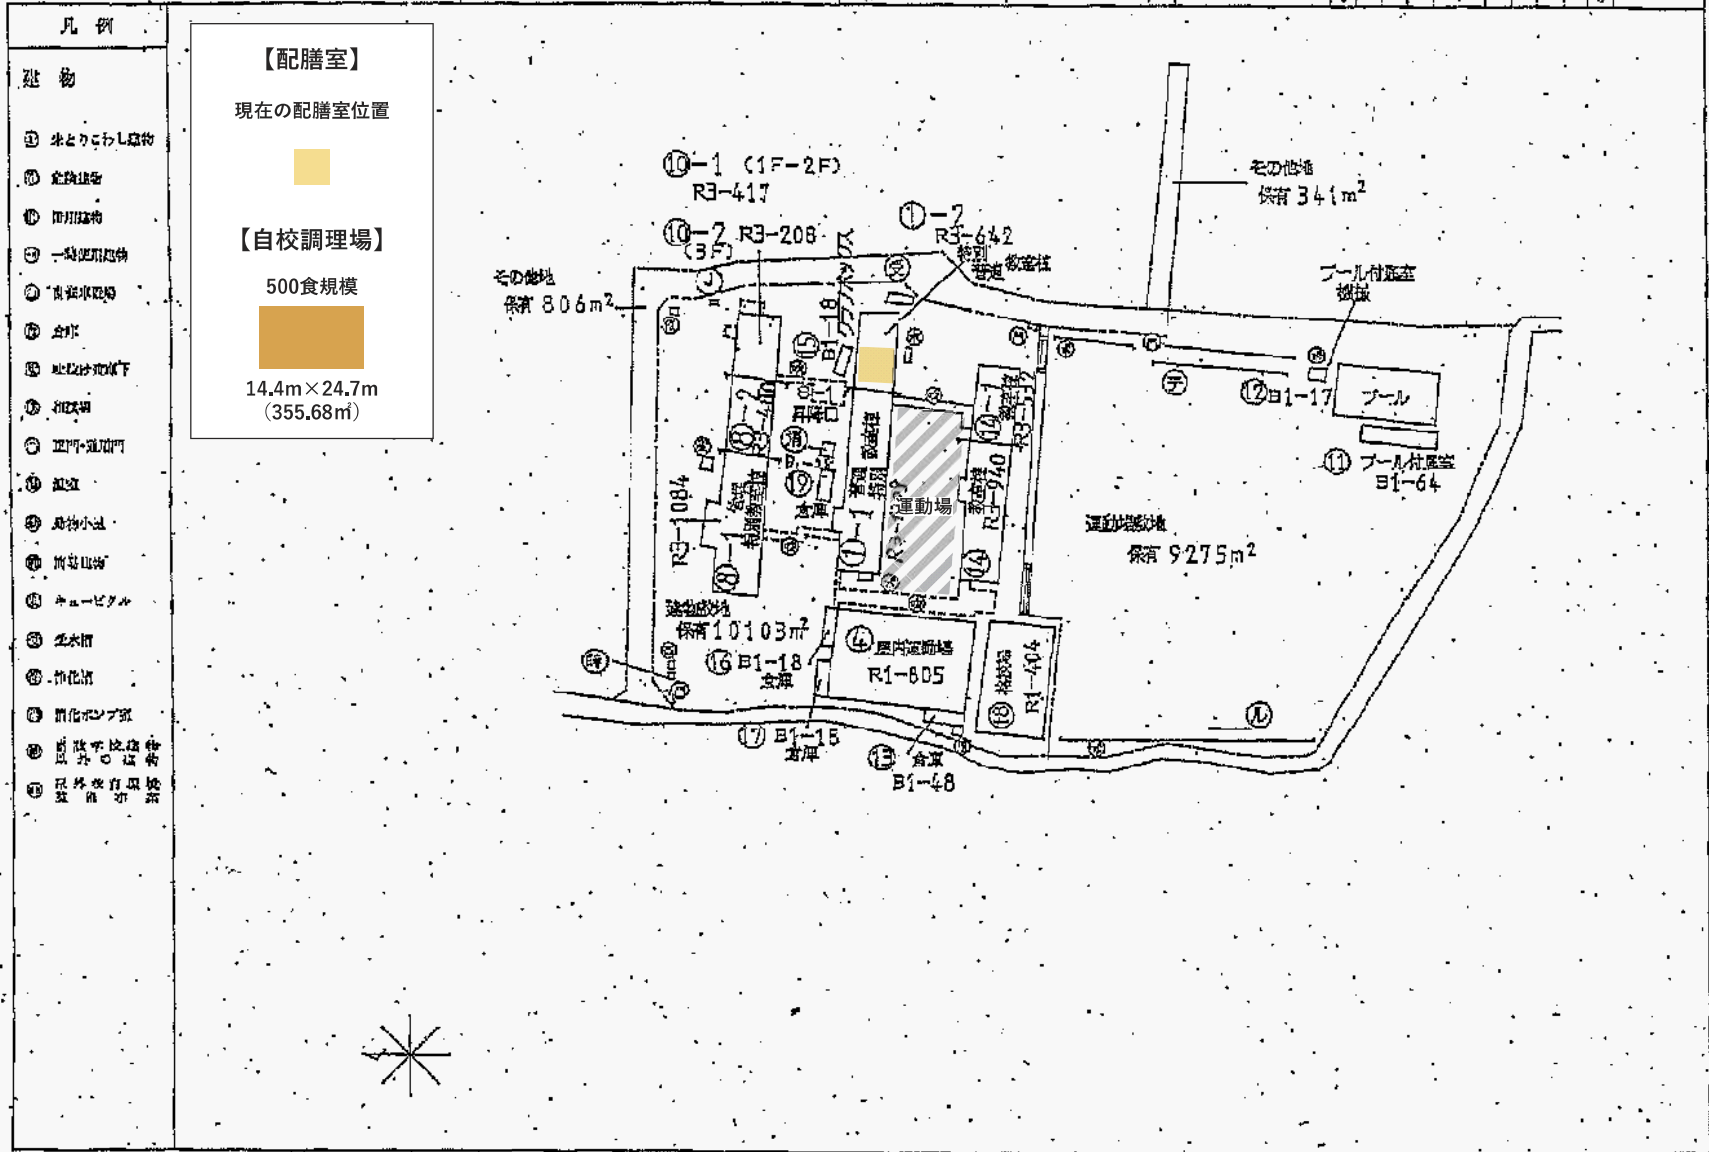

(令和4年度) 設置不可

施設の配置図	縮尺	1/1200(84)					学校名	東山泉中学校	(都道府県)		(市町村)		(学校)			整理番号	2403
		0	10	20	40	60			2	6	1	0	5	3	5		

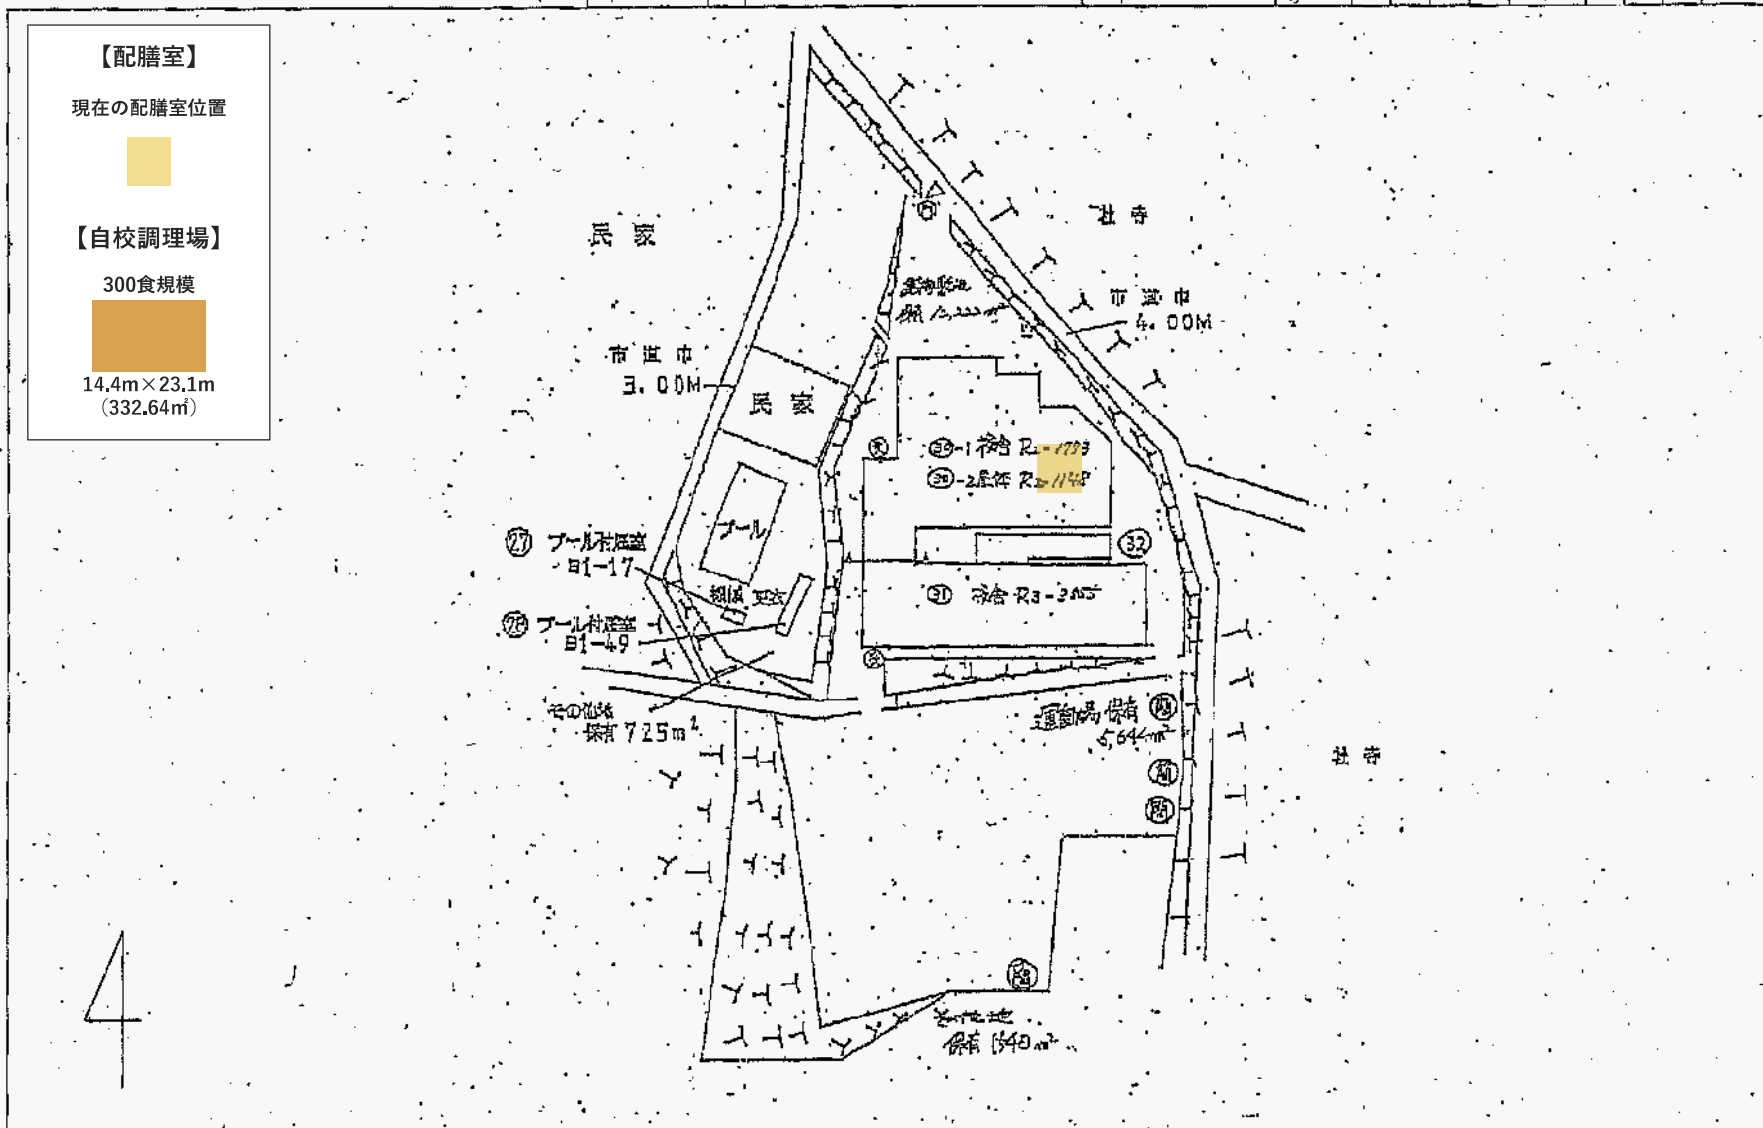

東山泉中学校

(令和4年度) 設置不可


配膳の配置図 1/1200 (B4) 岡崎中学校

261033529 2201

- 凡例
- 建物
 - 1 水とりにわし建物
 - 2 施設建物
 - 3 遊具建物
 - 4 一時使用建物
 - 5 自転車庫
 - 6 倉庫
 - 7 炊具付設備
 - 8 調理場
 - 9 型型・風川門
 - 10 風車
 - 11 動物小屋
 - 12 遊具建物
 - 13 キュービクル
 - 14 受水塔
 - 15 浄化槽
 - 16 遊具用ソープ
 - 17 園芸学民遊具
 - 18 園外教育用遊具


【配膳室】

現在の配膳室位置




【自校調理場】

300食規模



14.4m×23.1m
(332.64m²)

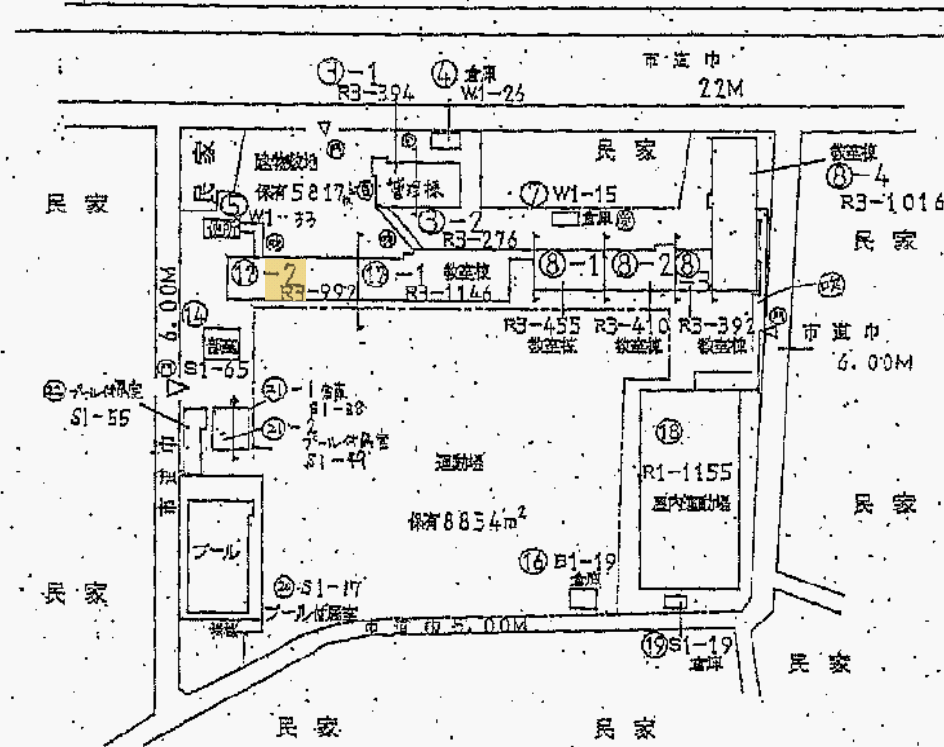

(令和4年度) 設置不可

施設の配置図 敷地面積 200(B) 60 下郷中学校 261033531 2203

- 凡例
- 建物
- ① 木とりこらし設備
 - ② 給食建物
 - ③ 明用建物
 - ④ 一斉使用建物
 - ⑤ 直線型双層
 - ⑥ 倉庫
 - ⑦ 炊事台置場
 - ⑧ 控室
 - ⑨ 正門・副門
 - ⑩ 風車
 - ⑪ 動物小屋
 - ⑫ 農産物
 - ⑬ キュービクル
 - ⑭ 養蚕室
 - ⑮ 作業室
 - ⑯ 前庭ポンプ
 - ⑰ 当該学校種別以外の建物
 - ⑱ 県外教育団設置 養蚕室


【配膳室】

現在の配膳室位置

【自校調理場】

500食規模

14.4m×24.7m
(355.68㎡)

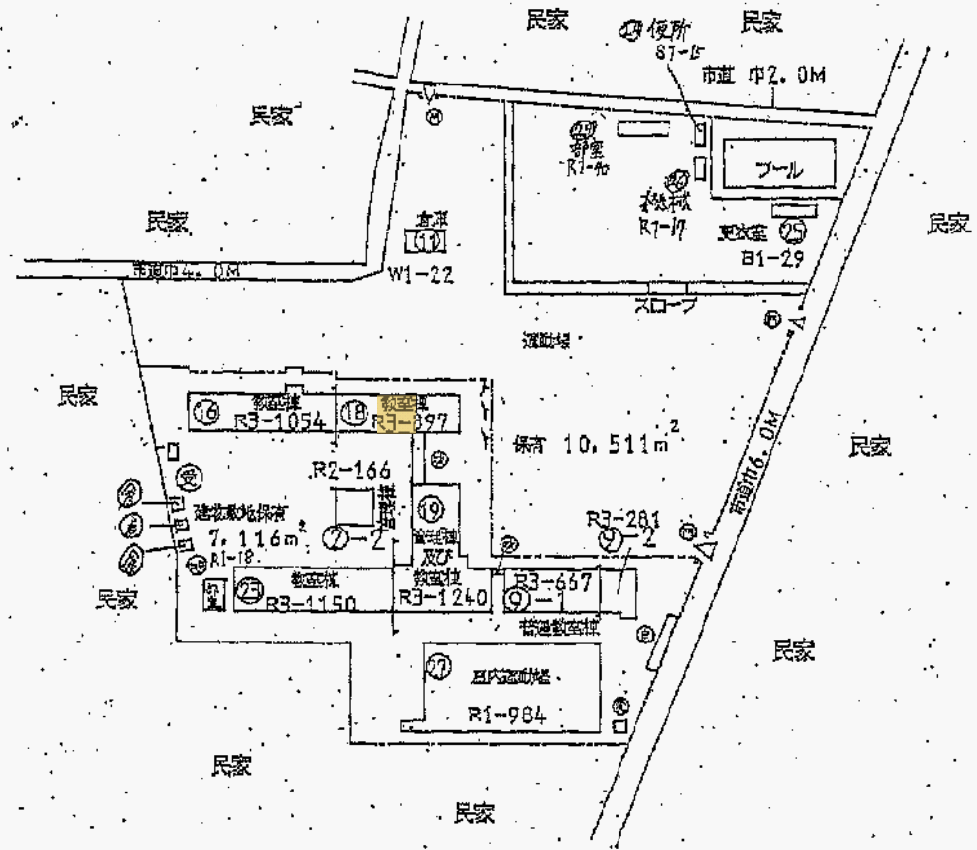


(令和4年度) 設置不可

施設の種類	1/200(B4)	40	学校名	修学院中学校	所在地(市町村)	(0912)	修学番号	2205
面積	5 10 20	43			261033533			

- 凡例
- 建物
- ① 並みよこらし建物
 - ② 倉庫建物
 - ③ 田舎建物
 - ④ 一般利用建物
 - ⑤ 自校用建物
 - ⑥ 倉庫
 - ⑦ 校舎(校舎下)
 - ⑧ 校舎
 - ⑨ 体育館
 - ⑩ 部室・部室門
 - ⑪ 教室
 - ⑫ 活動小室
 - ⑬ 図書室
 - ⑭ キュービクル
 - ⑮ 売店
 - ⑯ 校門
 - ⑰ 駐合ポイント
 - ⑱ 国・市・区・町・村・支庁・道庁・県庁・国・市・区・町・村・支庁・道庁・県庁・国・市・区・町・村・支庁・道庁・県庁
 - ⑲ 国・市・区・町・村・支庁・道庁・県庁
 - ⑳ 国・市・区・町・村・支庁・道庁・県庁


【配膳室】

現在の配膳室位置




【自校調理場】

700食規模



14.4m×27.1m
(390.24㎡)

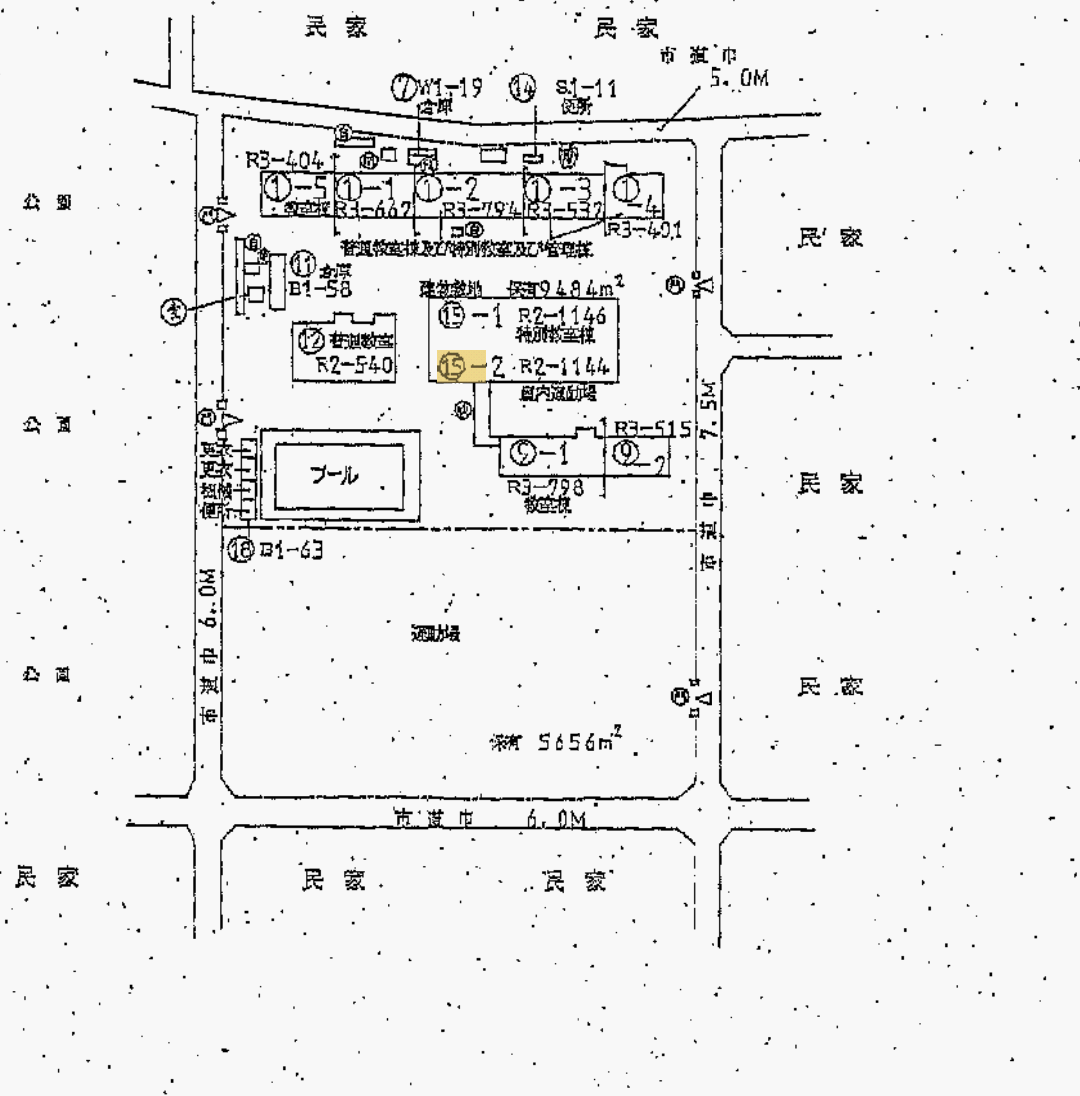


(令和4年度) 設置不可

施設の配置図	縮尺 1/1000 (B4)	学校名 洛北中学校	所在地 (〒) (市町村) (番地) (号)	面積 (㎡)
	0 5 10 20 40 50		261033534	2208

- 凡例
- 建物
- ① 木とりこやし建物
 - ② 倉庫
 - ③ 農具庫
 - ④ 一時使用建物
 - ⑤ 自家用車庫
 - ⑥ 倉庫
 - ⑦ 炊事台加圧下
 - ⑧ 相談室
 - ⑨ 体育・運動場
 - ⑩ 廊下
 - ⑪ 動物小屋
 - ⑫ 雨具庫
 - ⑬ キュービクル
 - ⑭ 水塔
 - ⑮ トイレ
 - ⑯ 緊急避難所
 - ⑰ 臨時倉庫
 - ⑱ 臨時倉庫
 - ⑳ 臨時倉庫

【配膳室】

現在の配膳室位置




【自校調理場】

900食規模



14.4m×29.7m
(427.68㎡)

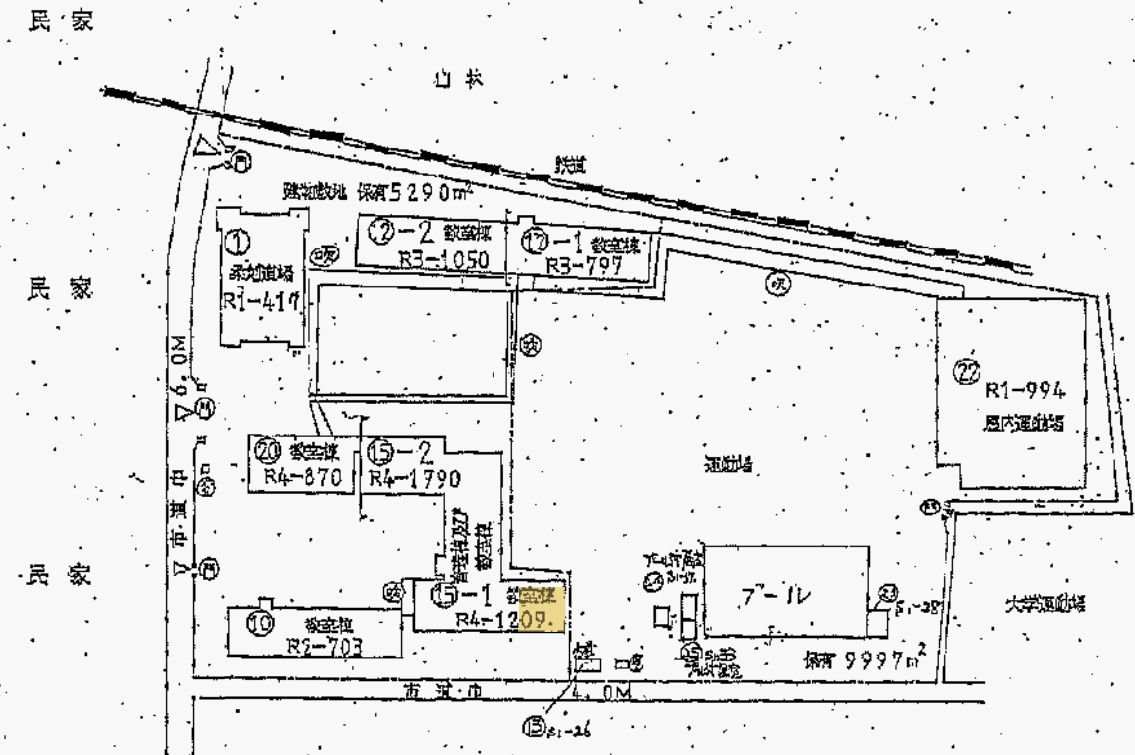


(令和4年度) 設置不可

施設等の記載箇所	縮尺	1/1200	0	5	10	20	30	40	50	60	山科中学校	所在地(市町村)(学校)	261103558	2901
----------	----	--------	---	---	----	----	----	----	----	----	-------	--------------	-----------	------

- 凡例
- 建物
- ① 特定かつし建物
 - ② 危険建物
 - ③ 古閑建物
 - ④ 一時使用建物
 - ⑤ 屋外敷可区域
 - ⑥ 法面等及びその他


【配膳室】

現在の配膳室位置




【自校調理場】

600食規模




14.4m×25.8m
(371.52m²)

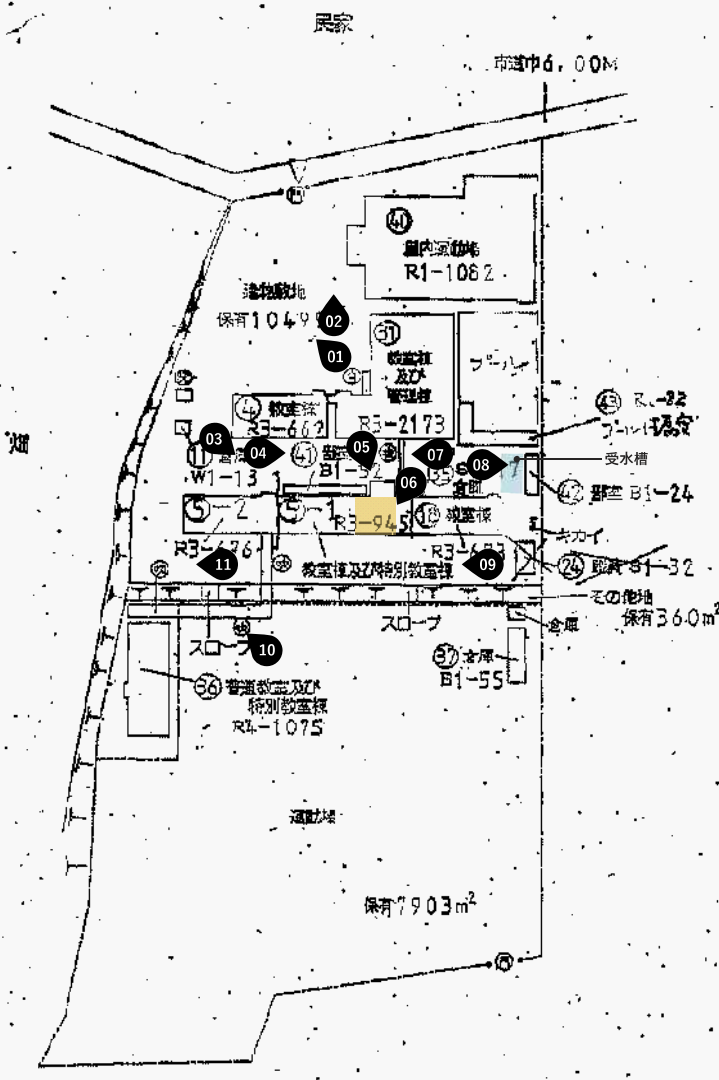

(令和4年度) 設置不可

施設の配置図	縮尺	1/1200(34)	40	学校名称	新修中学校	設置年度	26	設置月	10	設置日	36	設置時刻	05	設置場所	2905
--------	----	------------	----	------	-------	------	----	-----	----	-----	----	------	----	------	------

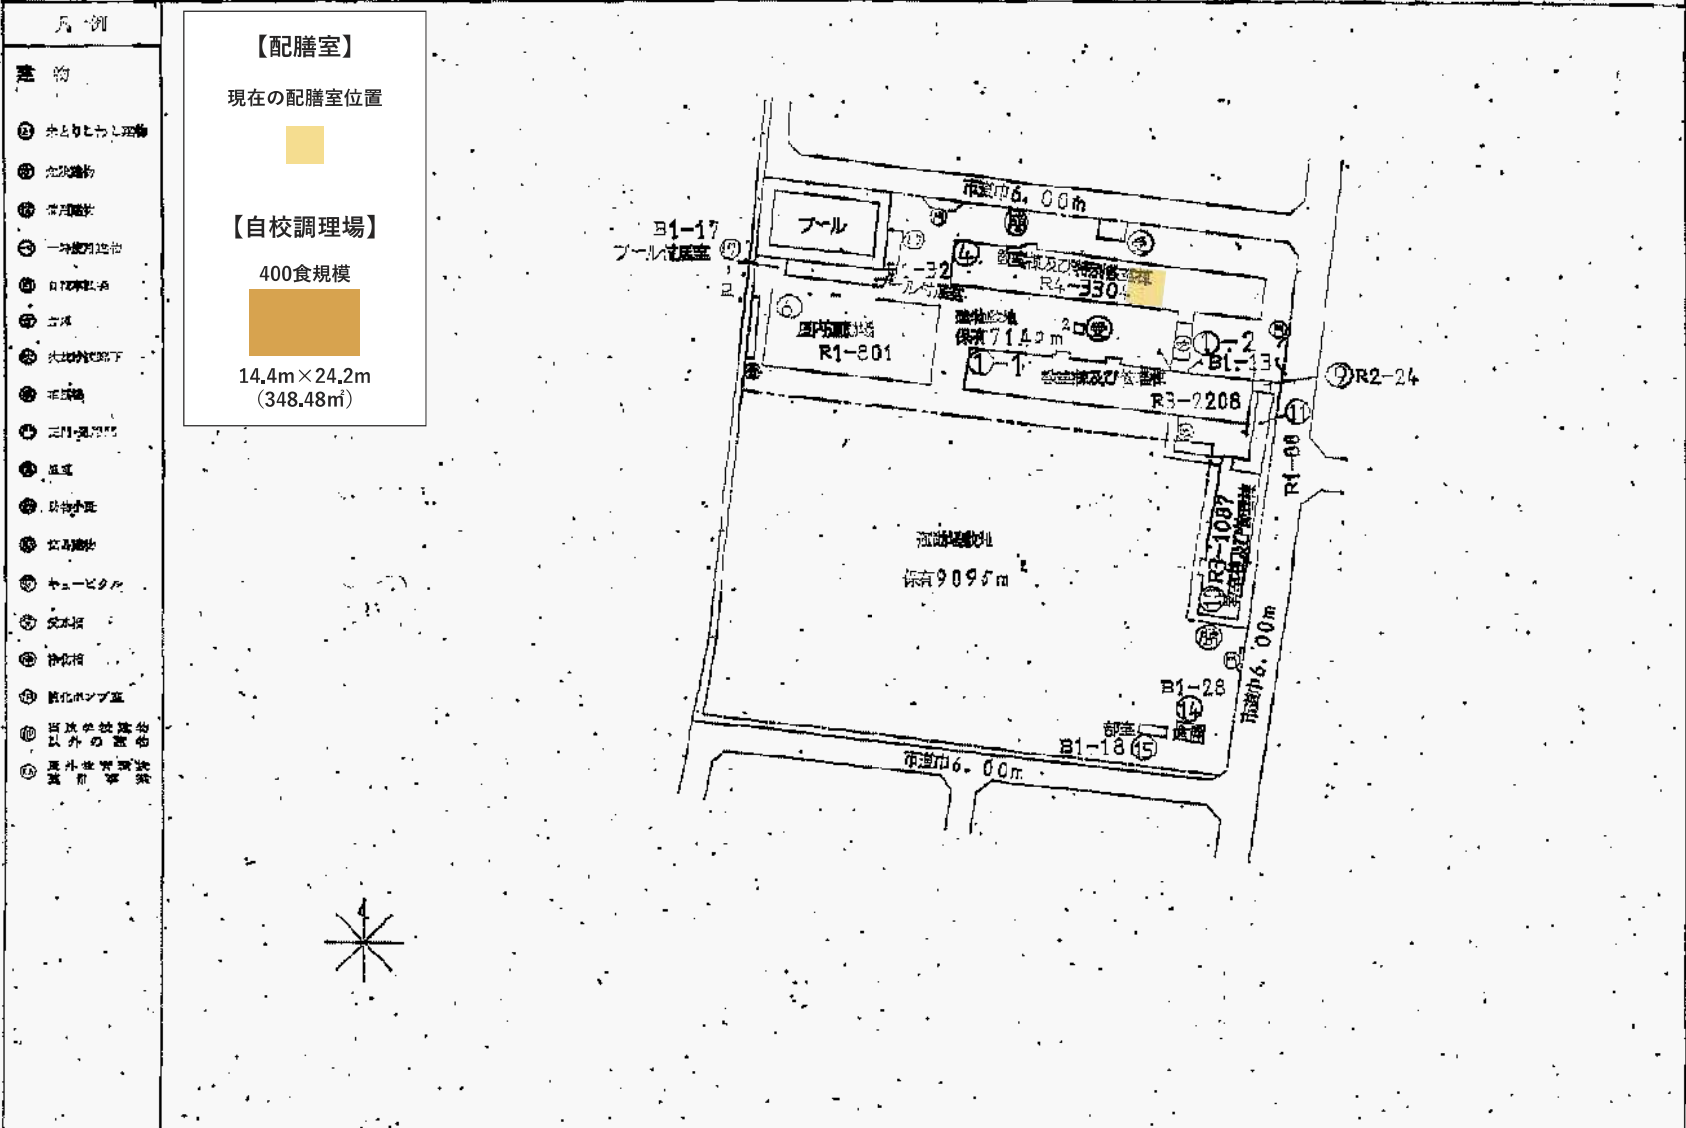


【配膳室】
現在の配膳室位置

【自校調理場】
400食規模
14.4m×24.2m
(348.48㎡)

- 凡例
- 建物
- ① 水と電気供給設備
 - ② 空調設備
 - ③ 給排水設備
 - ④ 一時使用設備
 - ⑤ 日中給水設備
 - ⑥ 倉庫
 - ⑦ 大規模地下
 - ⑧ 手洗場
 - ⑨ 玄関・通廊
 - ⑩ 廊下
 - ⑪ 設備小屋
 - ⑫ 交差点
 - ⑬ キュービクル
 - ⑭ 変圧機
 - ⑮ 浄水塔
 - ⑯ 換気ポンプ室
 - ⑰ 防災用設備
 - ⑱ 以外の設備
 - ⑲ 屋外設備

(令和4年度) 設置不可

施設の種類	種別	1200(B4)	学校名	大宅中学校	所在地(町村)	学年	設置面積(㎡)
	種別	5 10 20 40			26111036118		2906

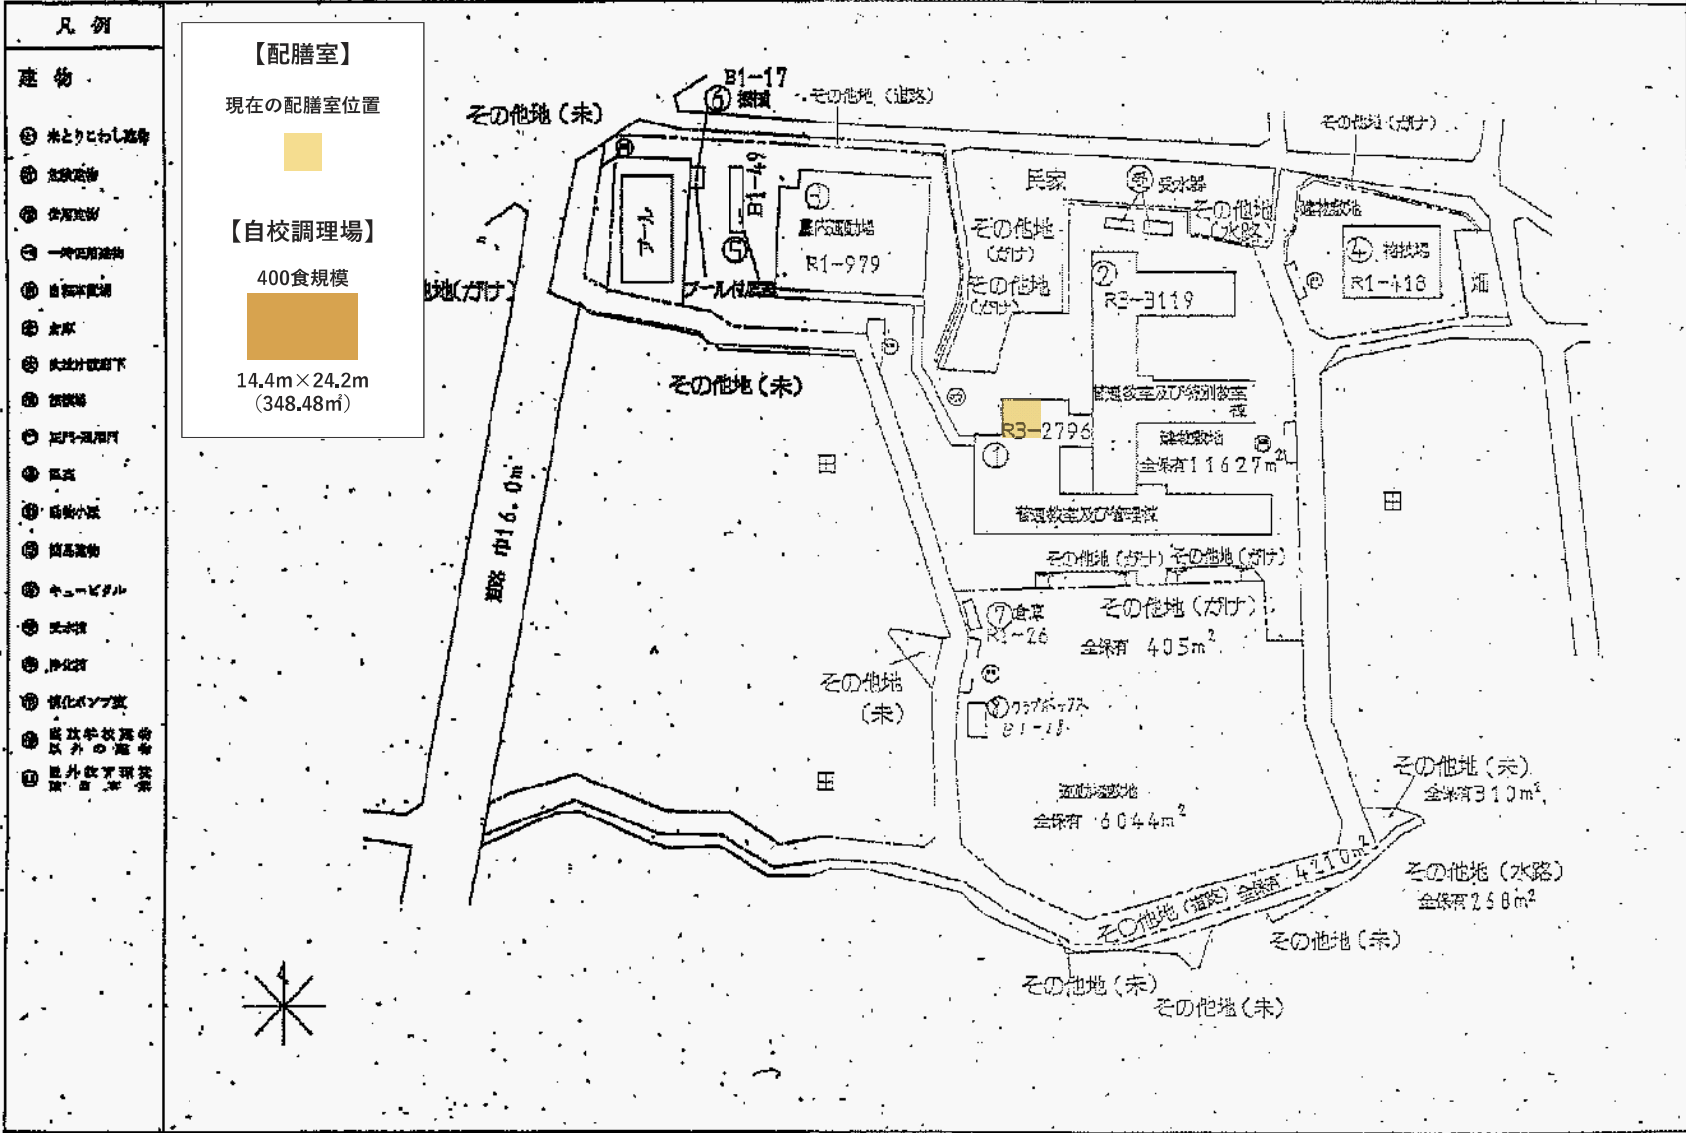

(令和4年度) 設置不可

施設の配置図	縮尺	1/1000(B.4)	学校名	安祥寺中学校	所在地	CHIRAN(市町村)	(学校)	施設番号	2904
		0 5 10 20 40 50						261103596	

- 凡例
- 建物
- ① 余とりこわし建物
 - ② 倉庫建物
 - ③ 使用建物
 - ④ 一時使用建物
 - ⑤ 倉庫等建物
 - ⑥ 土庫
 - ⑦ 地中貯蔵庫下
 - ⑧ 植栽場
 - ⑨ 正門・後門
 - ⑩ 教室
 - ⑪ 事務小室
 - ⑫ 図書室
 - ⑬ キュービクル
 - ⑭ 水塔
 - ⑮ 浄化槽
 - ⑯ 浄化ポンプ室
 - ⑰ 高校学校等以外の設置場
 - ⑱ 県外設置場


【配膳室】

現在の配膳室位置





【自校調理場】

300食規模



14.4m×23.1m
(332.64㎡)

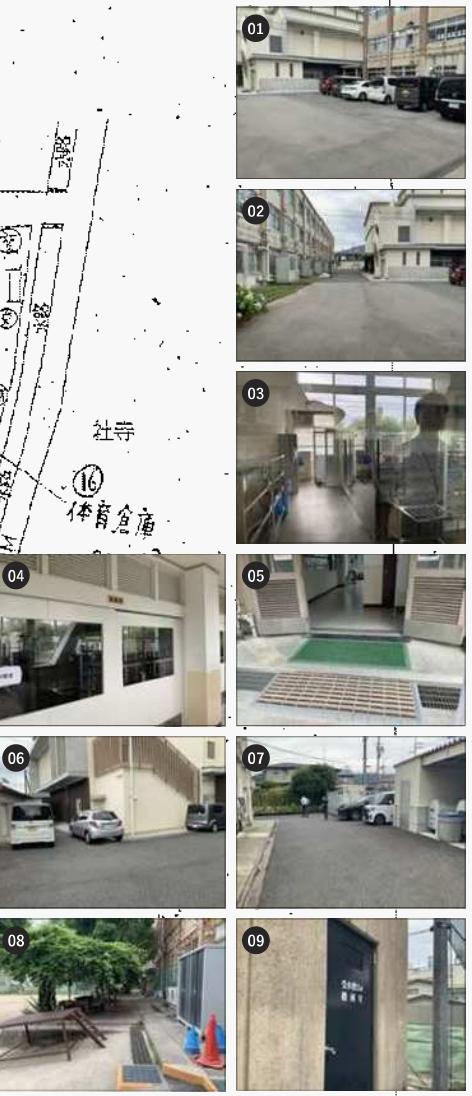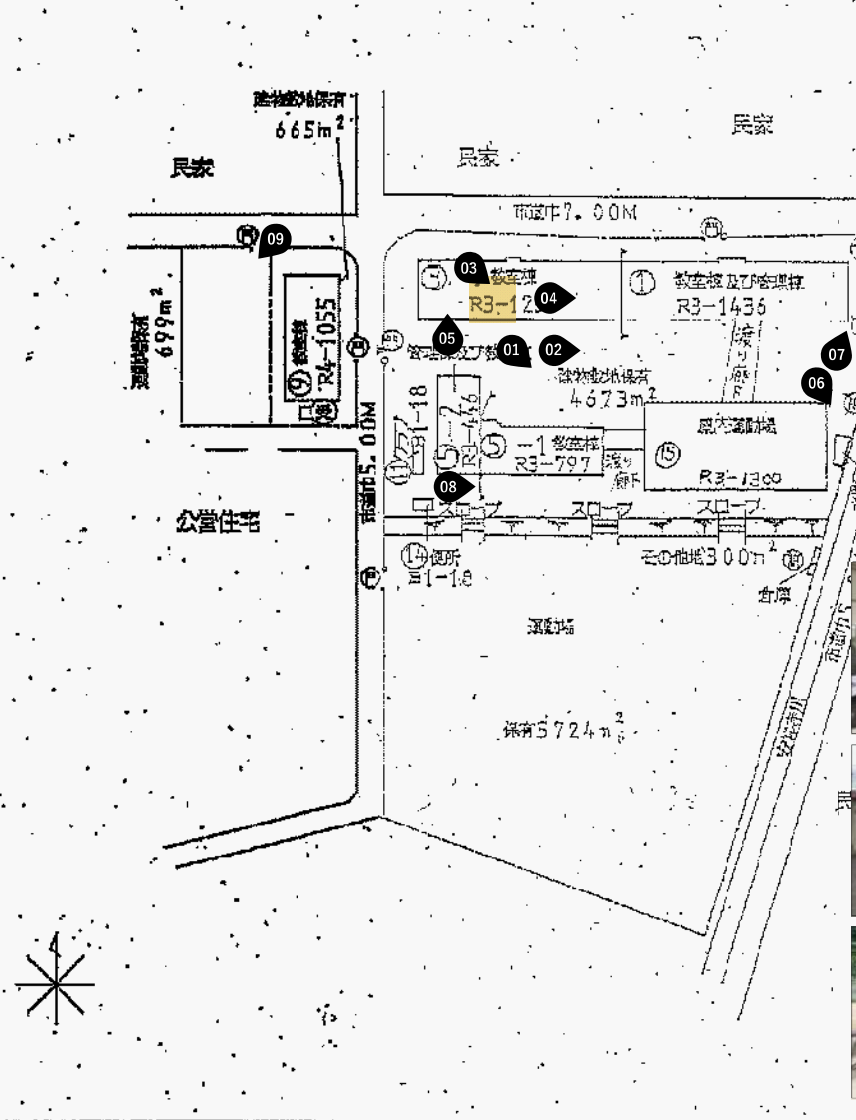


(令和4年度) 設置不可

施設の面積	1/1200 (B4)	学校名	春日丘中学校	所在地	(市町村) (丁目) (番地)	面積
尺	5 10 20 30 60				2 6 1 0 9 3 6 1 7	2813

- 凡例
- ① 築上りたし建物
 - ② 新築建物
 - ③ 増築建物
 - ④ 一部改築建物
 - ⑤ 白蚁被害
 - ⑥ 倉庫
 - ⑦ 吹き抜け部分
 - ⑧ 出入口
 - ⑨ 道路・歩道門
 - ⑩ 駐留
 - ⑪ 動物小屋
 - ⑫ 簡易建物
 - ⑬ キュービクル
 - ⑭ 焚火台
 - ⑮ 物置
 - ⑯ 町広場
 - ⑰ 町広場の外に設置された
 - ⑱ 町広場の外に設置された


【配膳室】

現在の配膳室位置




【自校調理場】

400食規模



14.4m×24.2m
(348.48㎡)

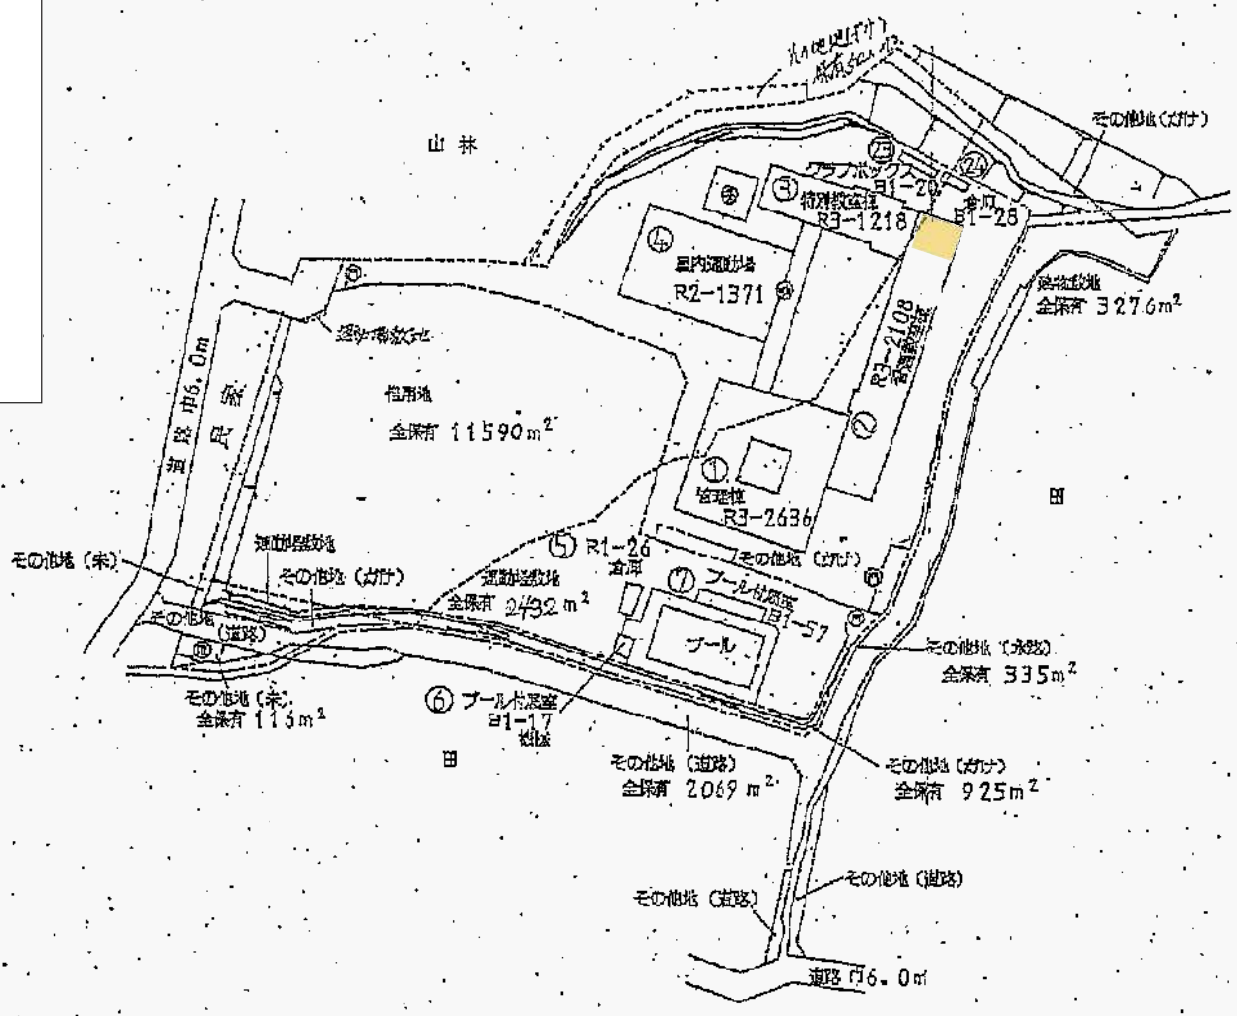


(令和4年度) 設置不可

施設の配置図	縮尺	1/1200 (S4)	学校名	栗陵中学校	調査番号	261093599	調査年度	2807
		0 5 10 20 30						

- 凡例
- 建物
- ① 多目的ホール
 - ② 倉庫
 - ③ 印刷機
 - ④ 一対面印刷機
 - ⑤ 自校調理場
 - ⑥ 台球
 - ⑦ 吹奏楽部
 - ⑧ 演習場
 - ⑨ 体育館
 - ⑩ 図書室
 - ⑪ 事務小室
 - ⑫ 図書室
 - ⑬ キュービナル
 - ⑭ 文庫
 - ⑮ 音楽室
 - ⑯ 音楽室
 - ⑰ 音楽室
 - ⑱ 音楽室
 - ⑲ 音楽室
 - ⑳ 音楽室
 - ㉑ 音楽室
 - ㉒ 音楽室
 - ㉓ 音楽室
 - ㉔ 音楽室
 - ㉕ 音楽室
 - ㉖ 音楽室
 - ㉗ 音楽室
 - ㉘ 音楽室
 - ㉙ 音楽室
 - ㉚ 音楽室
 - ㉛ 音楽室
 - ㉜ 音楽室
 - ㉝ 音楽室
 - ㉞ 音楽室
 - ㉟ 音楽室
 - ㊱ 音楽室
 - ㊲ 音楽室
 - ㊳ 音楽室
 - ㊴ 音楽室
 - ㊵ 音楽室
 - ㊶ 音楽室
 - ㊷ 音楽室
 - ㊸ 音楽室
 - ㊹ 音楽室
 - ㊺ 音楽室
 - ㊻ 音楽室
 - ㊼ 音楽室
 - ㊽ 音楽室
 - ㊾ 音楽室
 - ㊿ 音楽室


【配膳室】

現在の配膳室位置




【自校調理場】

300食規模



14.4m×23.1m
(332.64㎡)

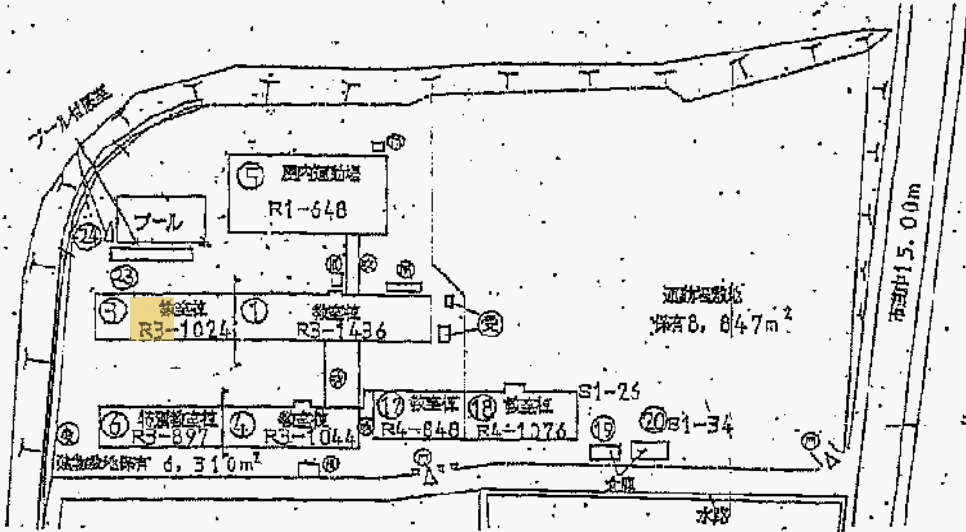

小学校用地

(令和4年度) 設置不可

- 凡例
- 建物
- ① 特定避難場所
 - ② 危険建物
 - ③ 借入建物
 - ④ 一地区用施設
 - ⑤ 自転車置場
 - ⑥ 倉庫
 - ⑦ 取付け屋根下
 - ⑧ 相対塔
 - ⑨ 正門・進門門
 - ⑩ 旗竿
 - ⑪ 駐留小屋
 - ⑫ 筒倉建物
 - ⑬ キュービクル
 - ⑭ 受水塔
 - ⑮ 給水塔
 - ⑯ 消火ポンプ室
 - ⑰ 当該学校建物以外の建物
 - ⑱ 屋外教育環境区画等

【配膳室】

現在の配膳室位置


■

【自校調理場】

600食規模

■

14.4m×25.8m
(371.52㎡)

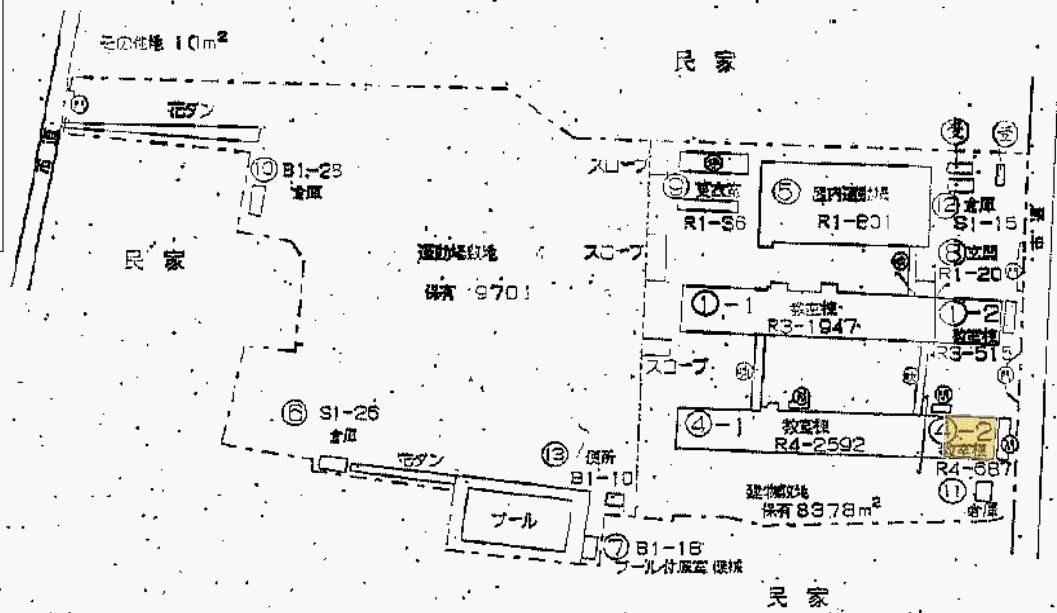


(令和4年度) 設置不可

施設の配置図	縮尺	1/1000	B 4	豊城中学校	面積(㎡)	261083594	2707
--------	----	--------	-----	-------	-------	-----------	------

- 凡例
- 施設
- 赤心幼稚園
 - 診療区棟
 - 保育園棟
 - 一時保育施設
 - 各課事務棟
 - 本館
 - 収容付設備下
 - 保育園
 - 正門・通風門
 - 浴室
 - 動物小屋
 - 可動設備
 - キュービクル
 - 受水庫
 - 浄化槽
 - 消火ポンプ室
 - 指定管理施設以外
 - 指定管理施設


【配膳室】

現在の配膳室位置




【自校調理場】

600食規模



14.4m×25.8m
(371.52㎡)

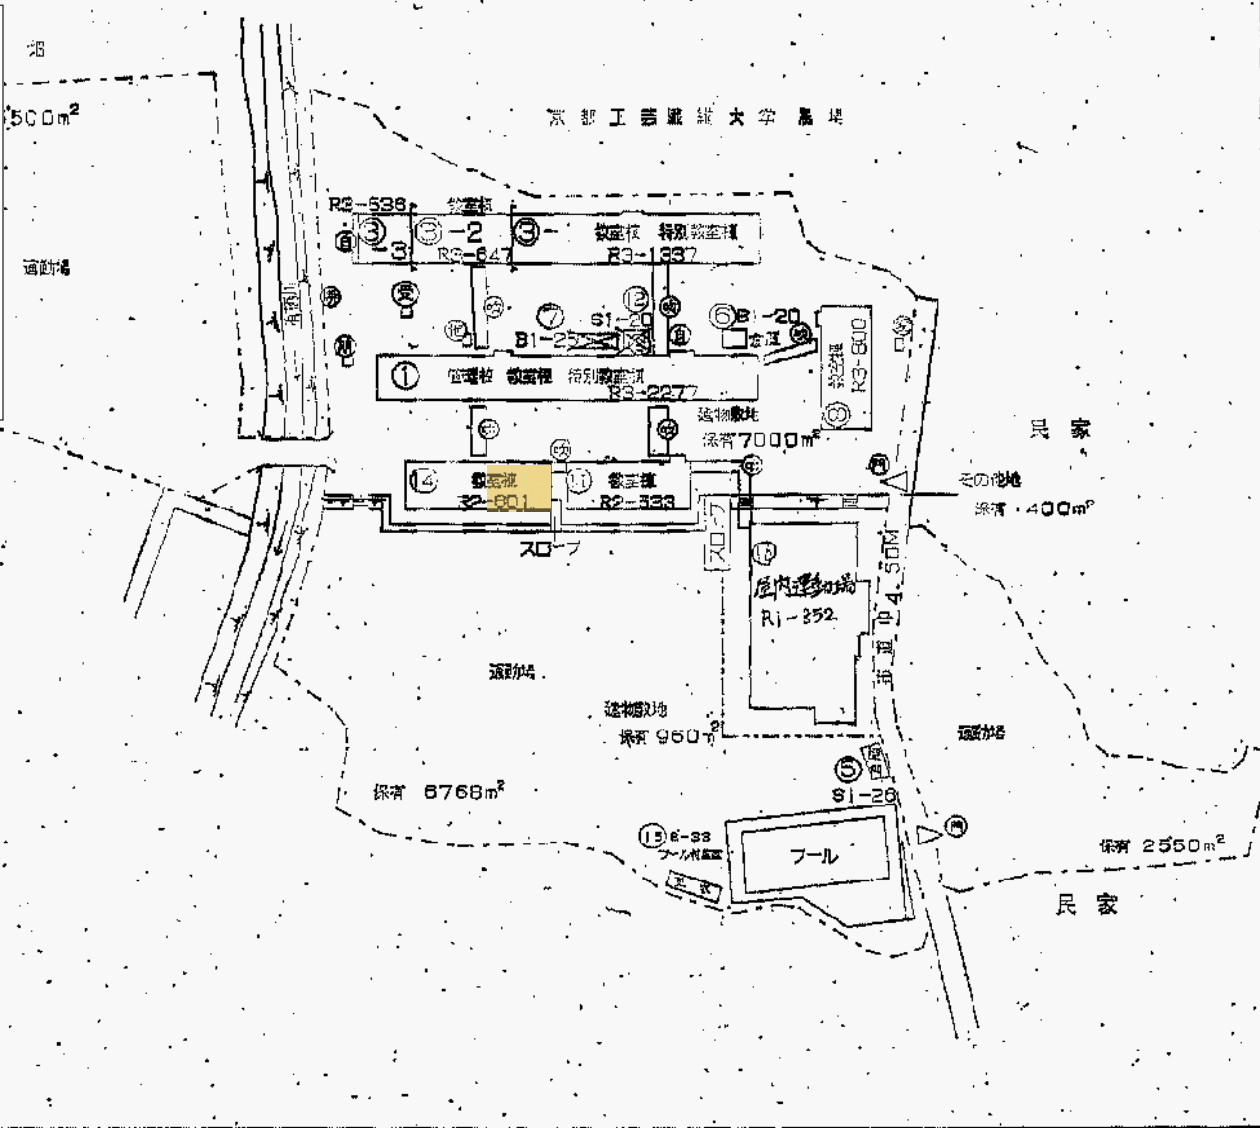

(令和4年度) 設置不可

施設の種類	施設の配置	面積	1200	94	㎡	施設名	四条中学校	所在地	〒6108857	学校番号	2702
-------	-------	----	------	----	---	-----	-------	-----	----------	------	------

- 凡例
- 建物
- 車とがわしはり
 - 5階建物
 - 4階建物
 - 1階専用建物
 - 自校専用
 - 倉庫
 - 児童館等地下
 - 相隣地
 - 正門・退門
 - 出窓
 - 幼稚園
 - 保育園
 - キャンピウス
 - 受水塔
 - 浄化槽
 - 消火ポンプ室
 - 自治会施設等以外の建物
 - 自治会施設等

【配膳室】


現在の配膳室位置

●


【自校調理場】

400食規模

14.4m×24.2m
(348.48㎡)

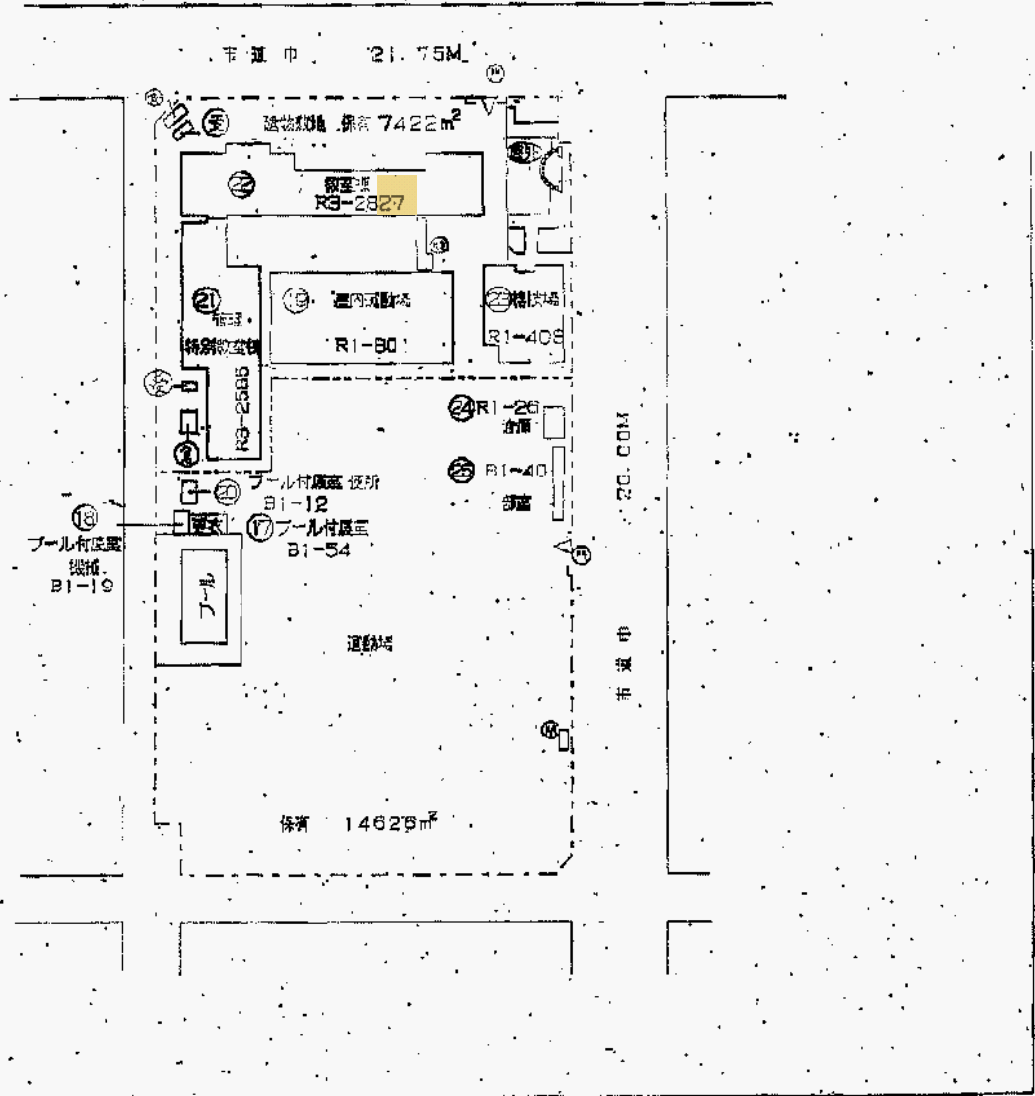


(令和4年度) 設置不可

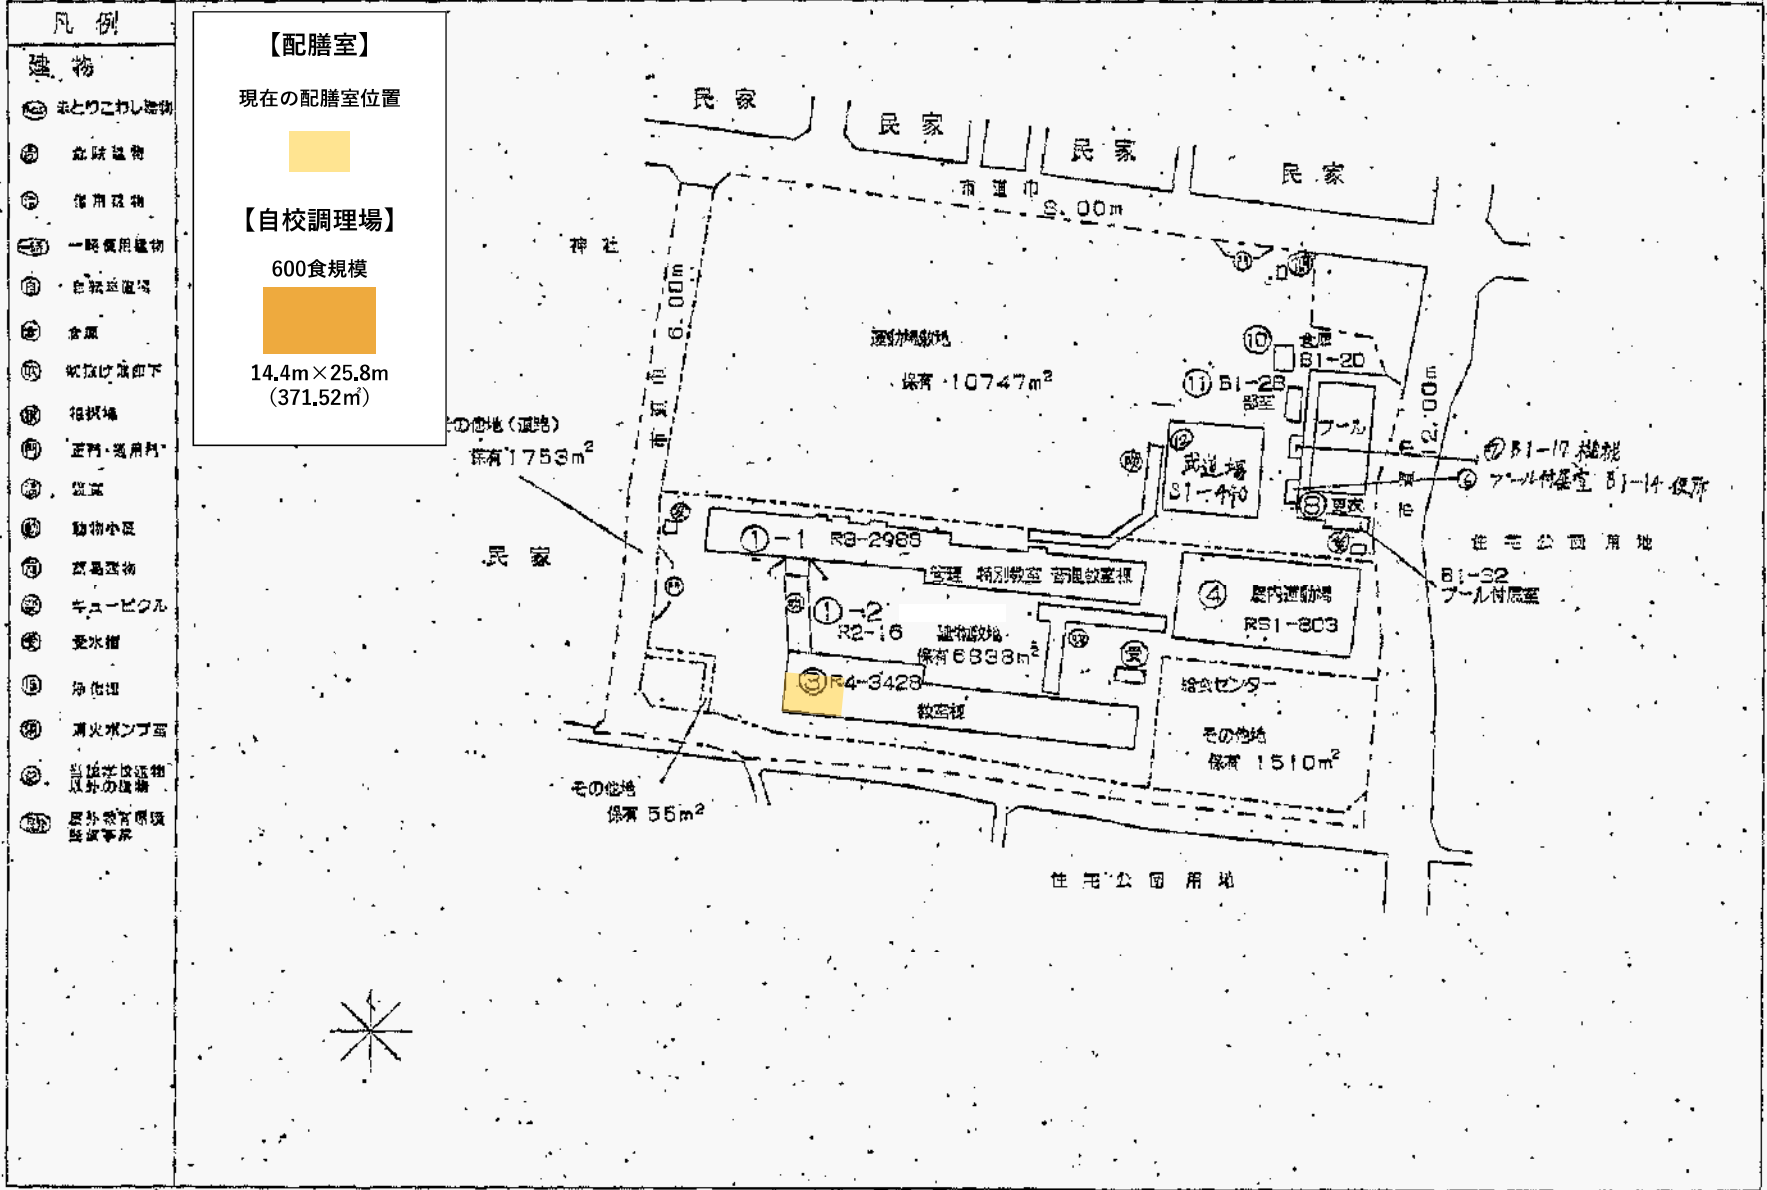

(令和4年度) 設置不可

施設の配置図	縮尺	1/200	0	5	10	20	30	40	50	60	梅澤中学校	町区部	市町村	(学校)	26110836014	2708
--------	----	-------	---	---	----	----	----	----	----	----	-------	-----	-----	------	-------------	------

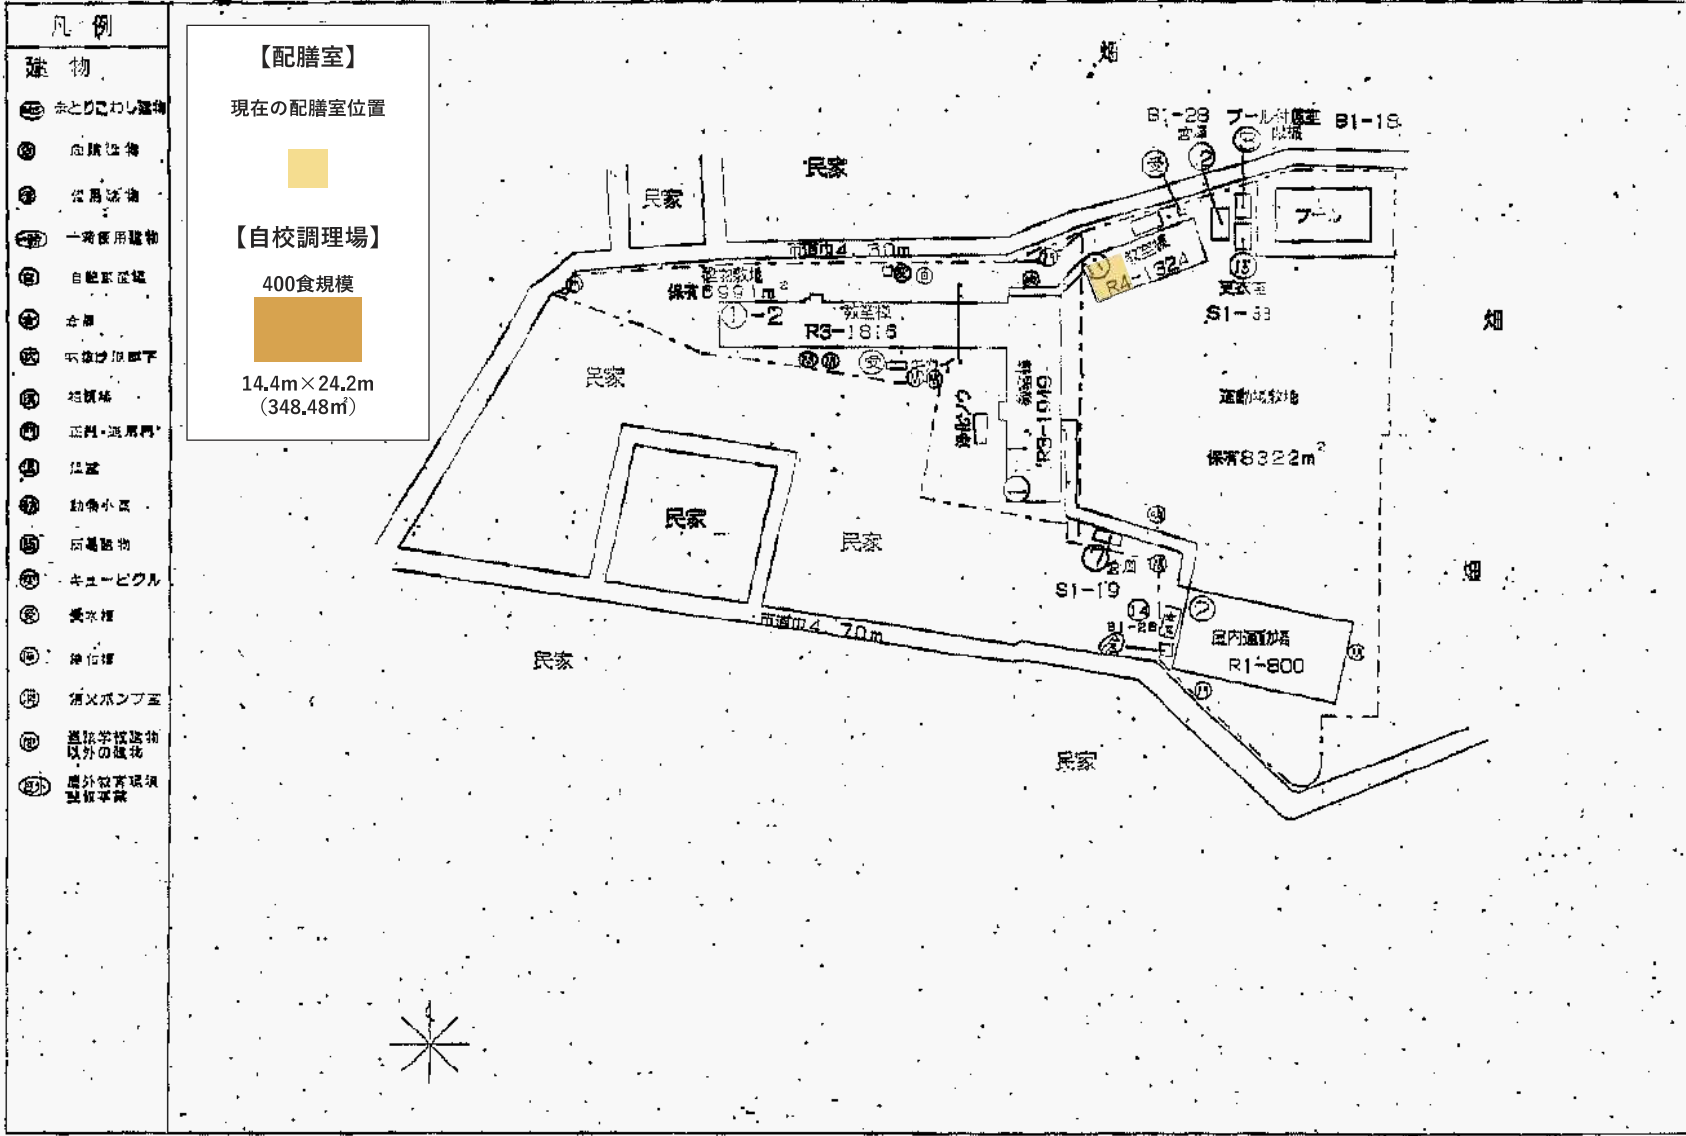

- 凡例
- 建築物
 - ① 未とりこわし建物
 - ② 店舗建物
 - ③ 公用建物
 - ④ 一斉使用建物
 - ⑤ 自給系建物
 - ⑥ 倉庫
 - ⑦ 仮設物
 - ⑧ 正門・退屈門
 - ⑨ 浴室
 - ⑩ 動物小屋
 - ⑪ 可搬建物
 - ⑫ キュービクル
 - ⑬ 養老棟
 - ⑭ 洋行棟
 - ⑮ 消火ポンプ室
 - ⑯ 道路等被覆物以外の建物
 - ⑰ 屋外教育環境設置予定

中学校長 梅澤

梅澤中学校


(令和4年度) 設置不可

施設の配置図 縮尺 1/1200 B4
 西院中学校
 面積(㎡) 261083.579
 校舎面積(㎡) 2703

- 凡例
- ① 未利用空地
 - ② 危険建物
 - ③ 借用建物
 - ④ 一時使用建物
 - ⑤ 自然保護地
 - ⑥ 水田
 - ⑦ 傾斜地(崖下)
 - ⑧ 河川
 - ⑨ 正門・専用門
 - ⑩ 道路
 - ⑪ 防犯小屋
 - ⑫ 仮設建物
 - ⑬ キューピクル
 - ⑭ 変水塔
 - ⑮ 庫内庫
 - ⑯ 明火ポンプ室
 - ⑰ 当該学校建物以外の建物
 - ⑱ 屋外設置環境区画等


【配膳室】
 現在の配膳室位置

【自校調理場】
 400食規模
 14.4m×24.2m
 (348.48㎡)

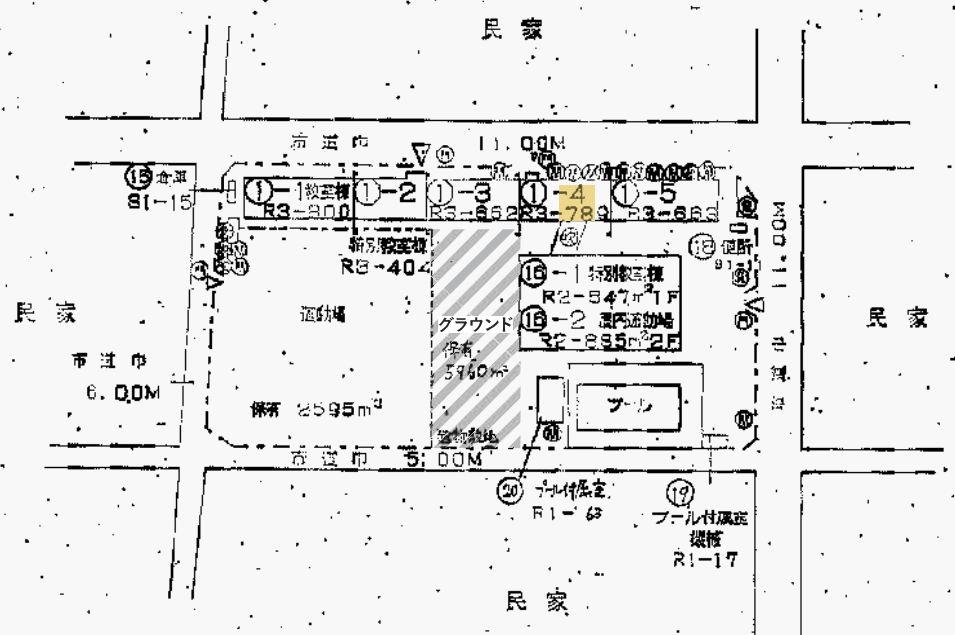

【令和4年度】設置不可

建設の配置図	縮尺 1/1200	B4	双ヶ丘中学校	地理院(宇野村)(学校)	2706
	0 10 20 30 40 50 60			231083583	

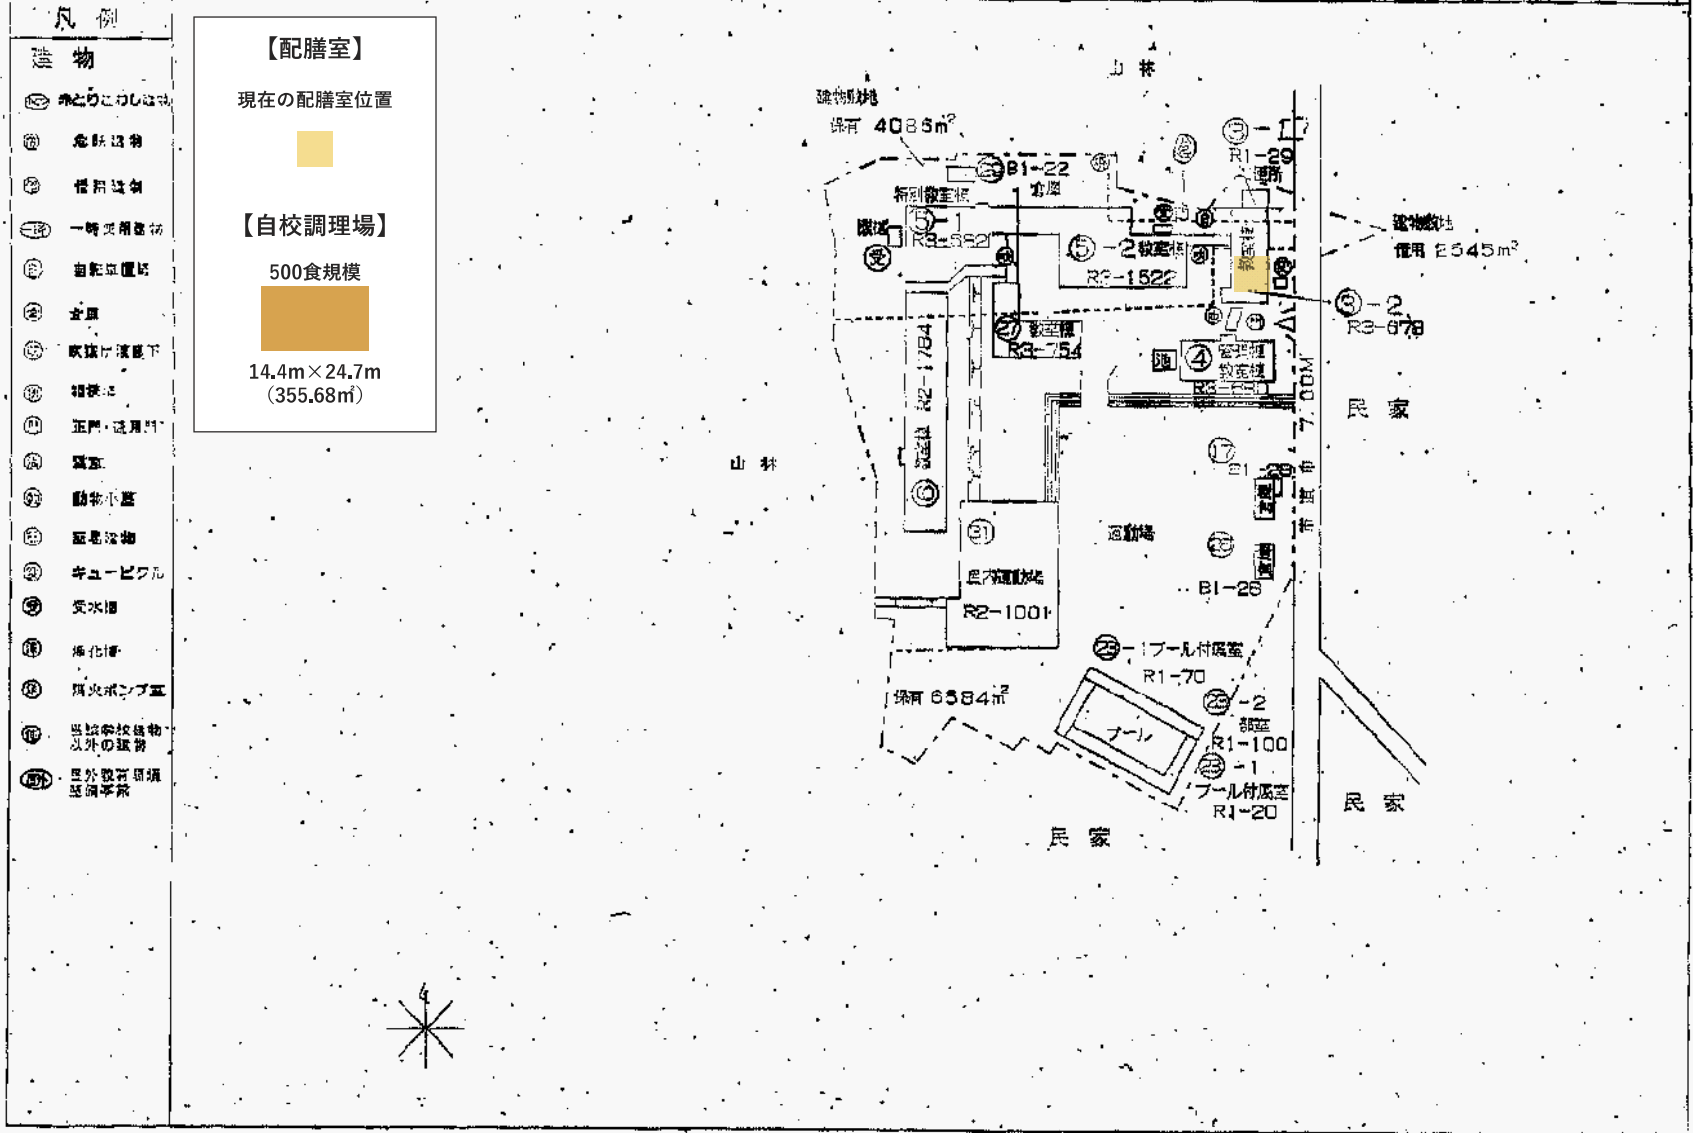


(令和4年度) 設置不可

- 凡例
- ① 雑草
 - ② 雑草
 - ③ 雑草
 - ④ 雑草
 - ⑤ 雑草
 - ⑥ 雑草
 - ⑦ 雑草
 - ⑧ 雑草
 - ⑨ 雑草
 - ⑩ 雑草
 - ⑪ 雑草
 - ⑫ 雑草
 - ⑬ 雑草
 - ⑭ 雑草
 - ⑮ 雑草
 - ⑯ 雑草
 - ⑰ 雑草
 - ⑱ 雑草
 - ⑲ 雑草
 - ⑳ 雑草
 - ㉑ 雑草
 - ㉒ 雑草
 - ㉓ 雑草
 - ㉔ 雑草
 - ㉕ 雑草
 - ㉖ 雑草
 - ㉗ 雑草
 - ㉘ 雑草
 - ㉙ 雑草
 - ㉚ 雑草
 - ㉛ 雑草
 - ㉜ 雑草
 - ㉝ 雑草
 - ㉞ 雑草
 - ㉟ 雑草
 - ㊱ 雑草
 - ㊲ 雑草
 - ㊳ 雑草
 - ㊴ 雑草
 - ㊵ 雑草
 - ㊶ 雑草
 - ㊷ 雑草
 - ㊸ 雑草
 - ㊹ 雑草
 - ㊺ 雑草
 - ㊻ 雑草
 - ㊼ 雑草
 - ㊽ 雑草
 - ㊾ 雑草
 - ㊿ 雑草


【配膳室】
 現在の配膳室位置

【自校調理場】
 700食規模
 14.4m×27.1m
 (390.24㎡)

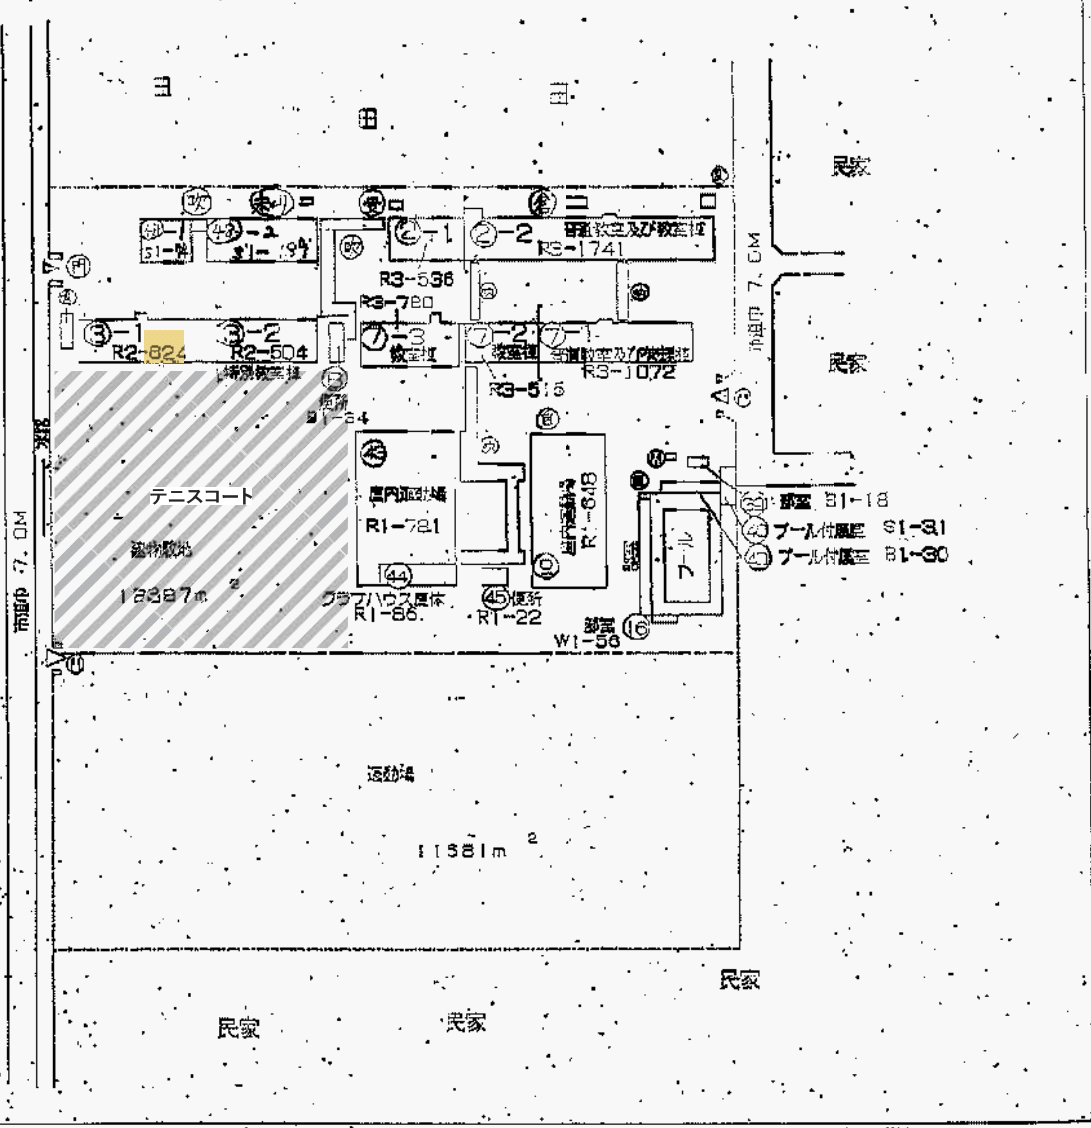


(令和4年度) 設置不可

施設の配置図	1/1200(84)	学校名	松尾中学校	所在地(市町村)	(学校)	3006
				26	36	4

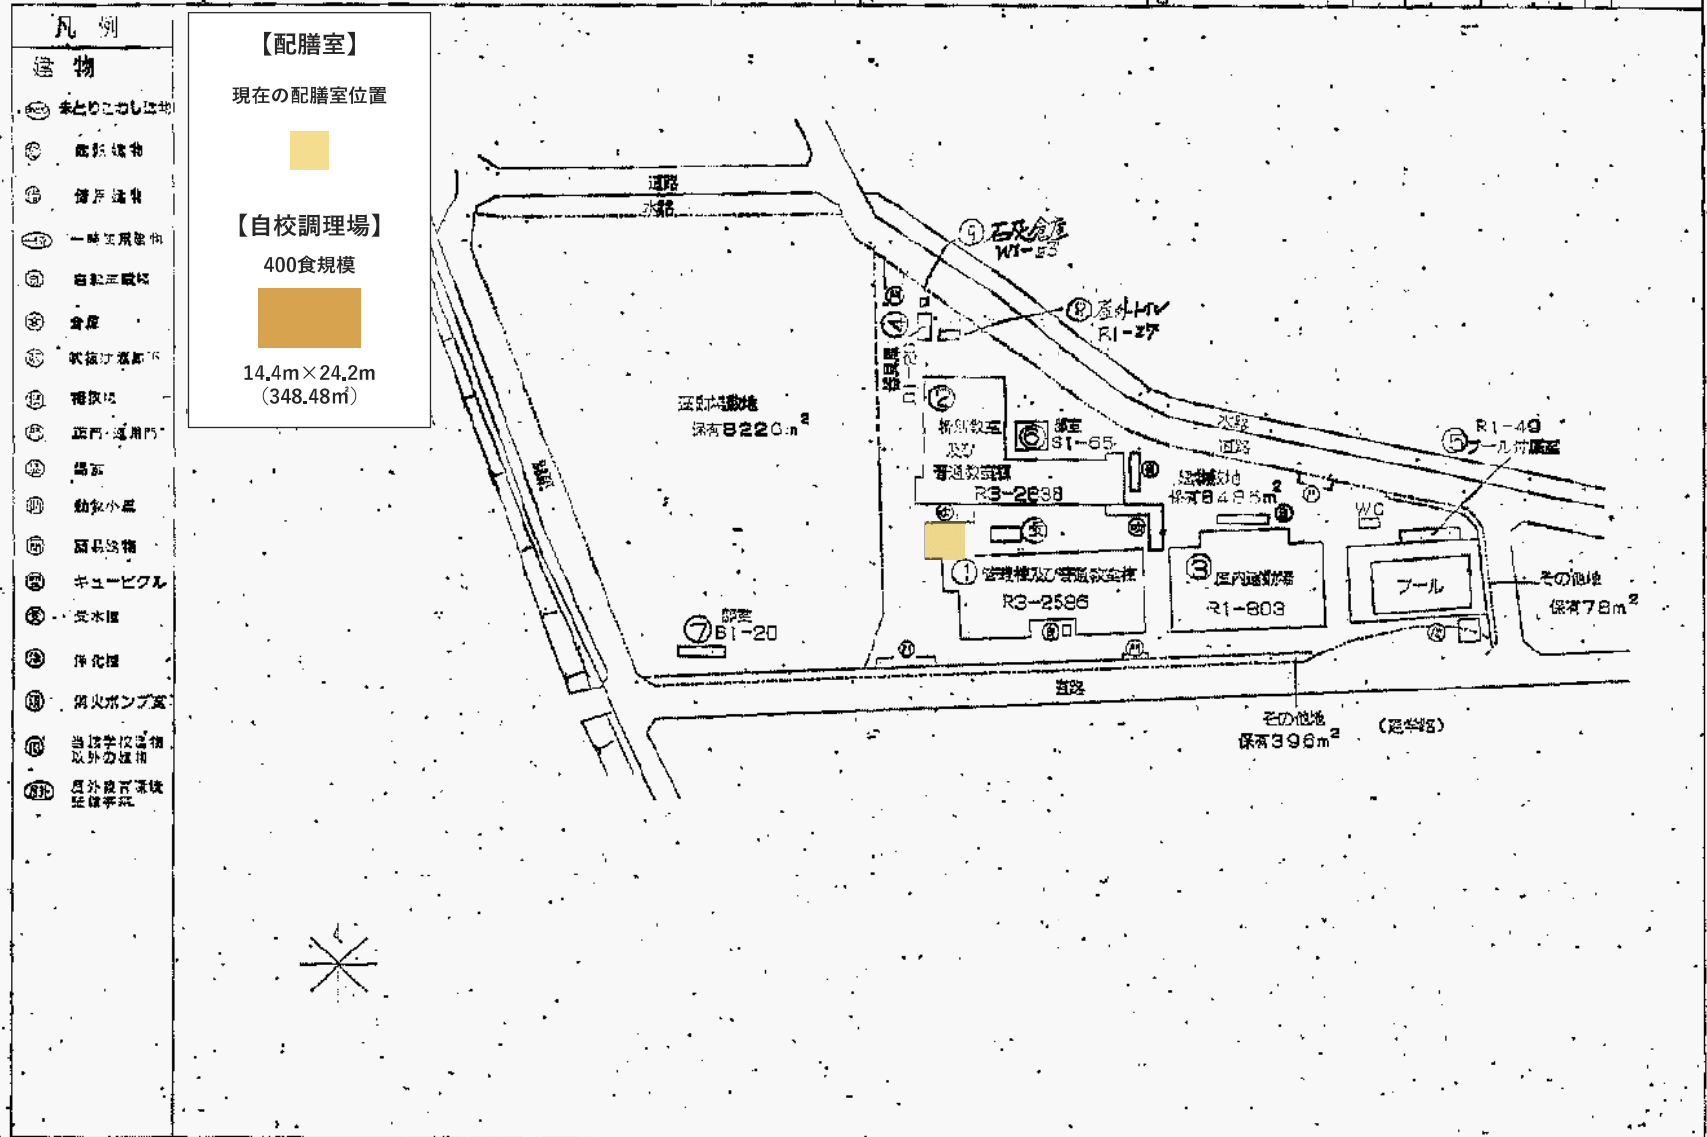

(令和4年度) 設置不可

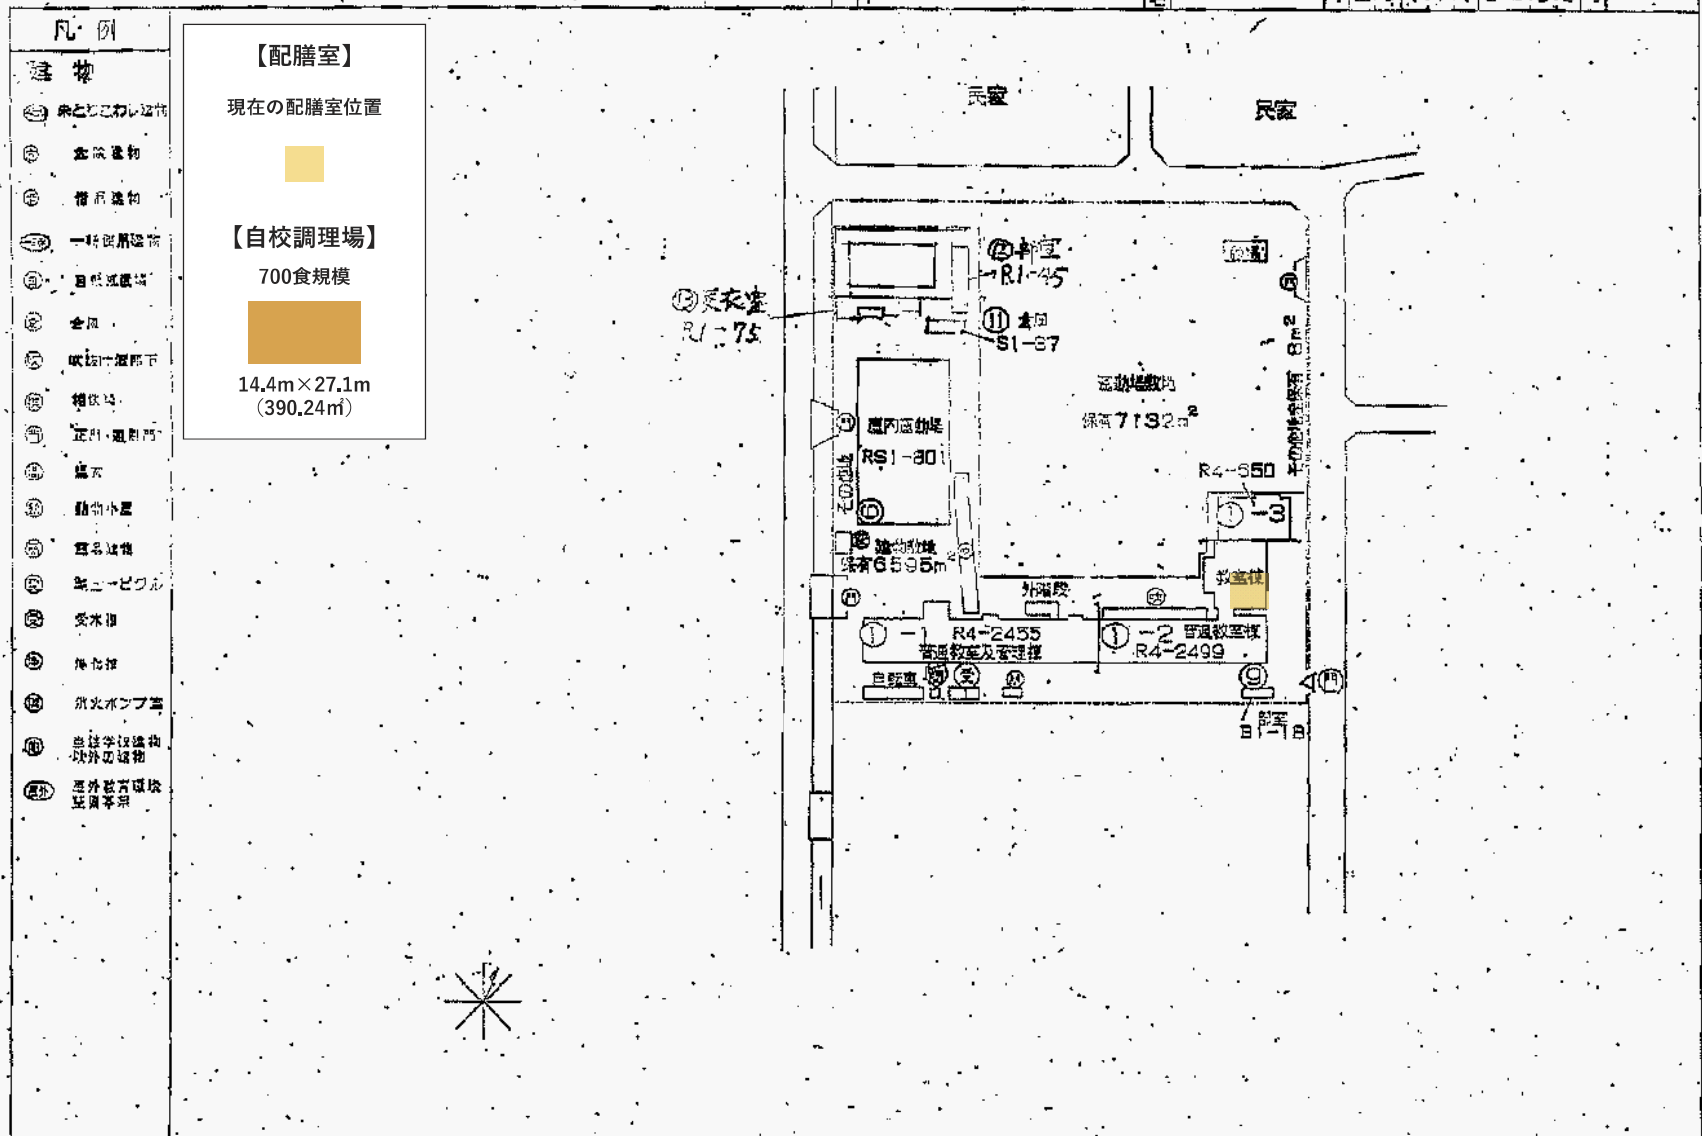


- 凡例
- 建物
- Ⓐ 共同利用建物
 - Ⓑ 倉庫建物
 - Ⓒ 備用建物
 - Ⓓ 一時利用建物
 - Ⓔ 自然環境
 - Ⓕ 倉庫
 - Ⓖ 吹抜け廊下
 - Ⓗ 階段
 - Ⓙ 玄関・通門
 - Ⓚ 廊下
 - Ⓛ 植物小屋
 - Ⓜ 遊歩道
 - Ⓨ コーポラ
 - Ⓩ 受水槽
 - ⓐ 浄化槽
 - ⓑ 排水ポンプ室
 - ⓓ 当該学校建物以外の建物
 - ⓔ 近隣学校環境

【配膳室】
現在の配膳室位置

【自校調理場】
700食規模
14.4m×27.1m
(390.24㎡)

(令和4年度) 設置不可.

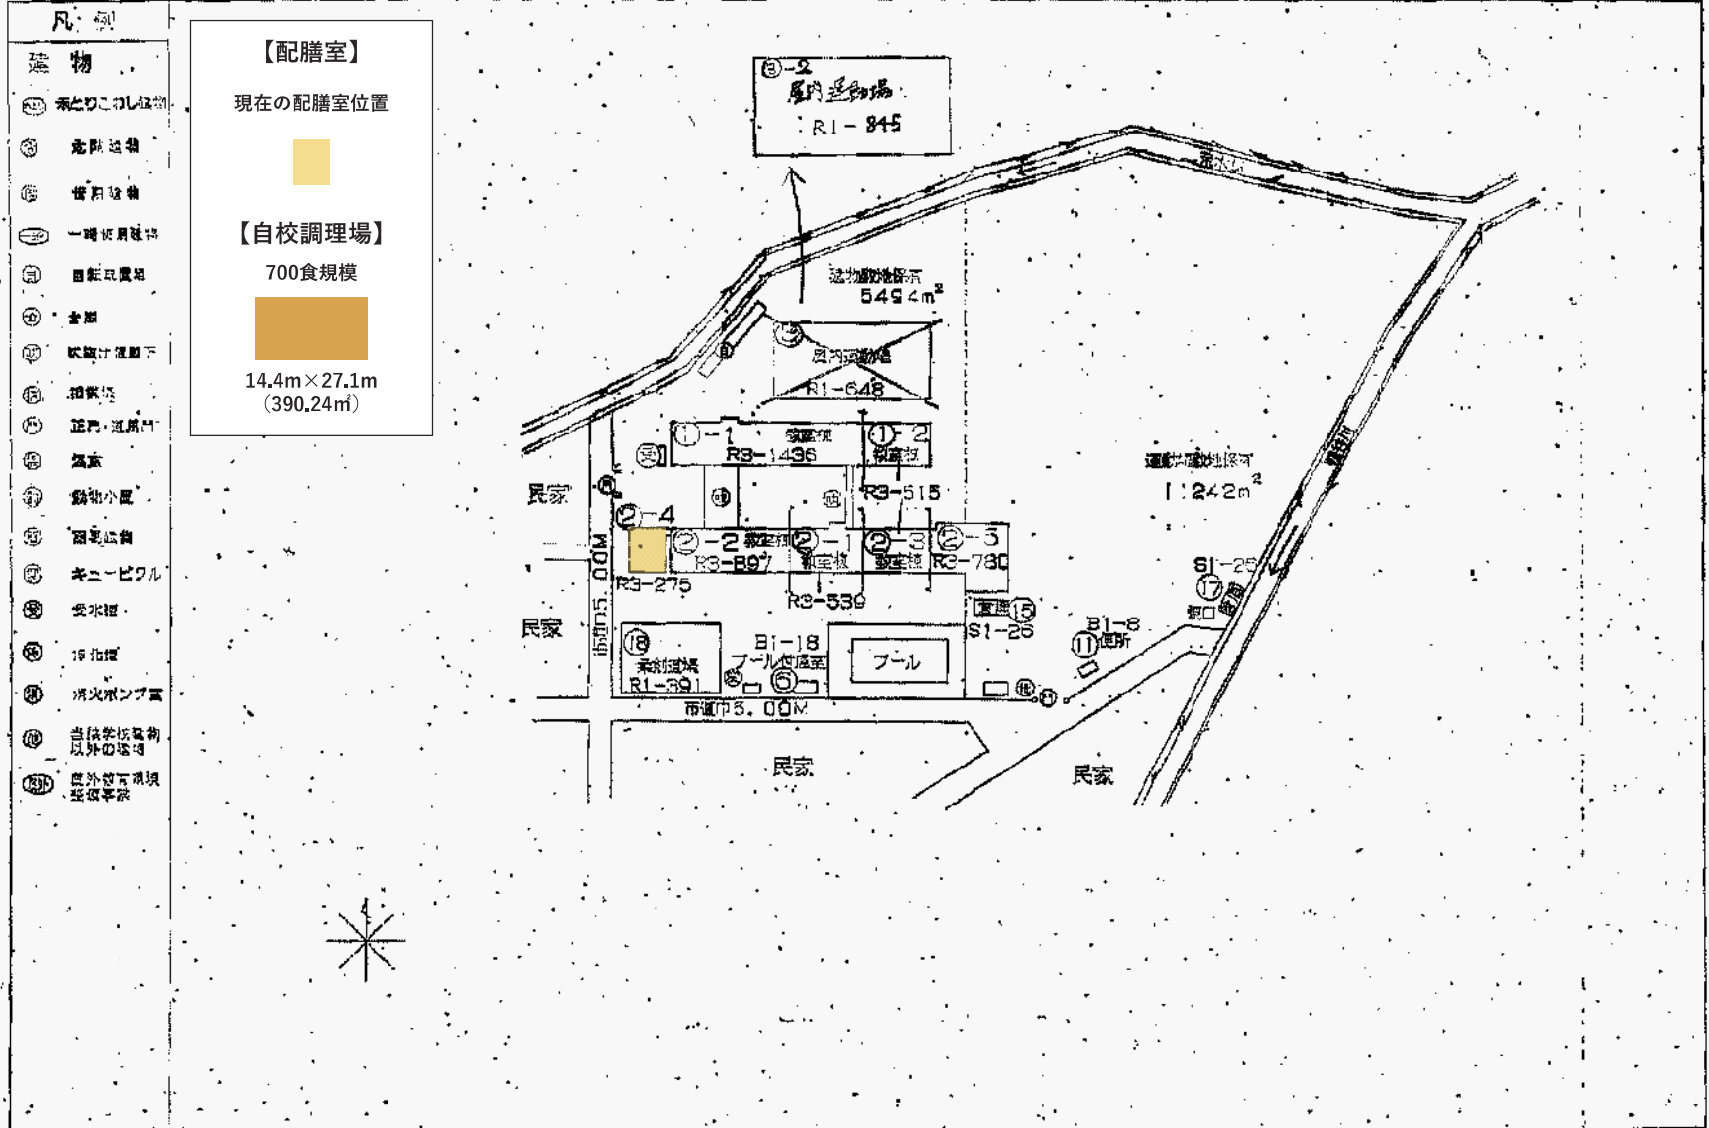

(令和4年度) 設置不可

凡例

- 乗りこえなし
- 屋根設備
- 備用設備
- 一時仮置機材
- 自動車庫
- 倉庫
- 収容設備下
- 階段
- 正門・通風門
- 扉
- 動物小屋
- 園芸設備
- キュービクル
- 氷水機
- 浄化槽
- 排水ポンプ室
- 遊具等設置場所
- 遊具設置場所

【配膳室】

現在の配膳室位置




【自校調理場】

300食規模



14.4m×23.1m
(332.64㎡)

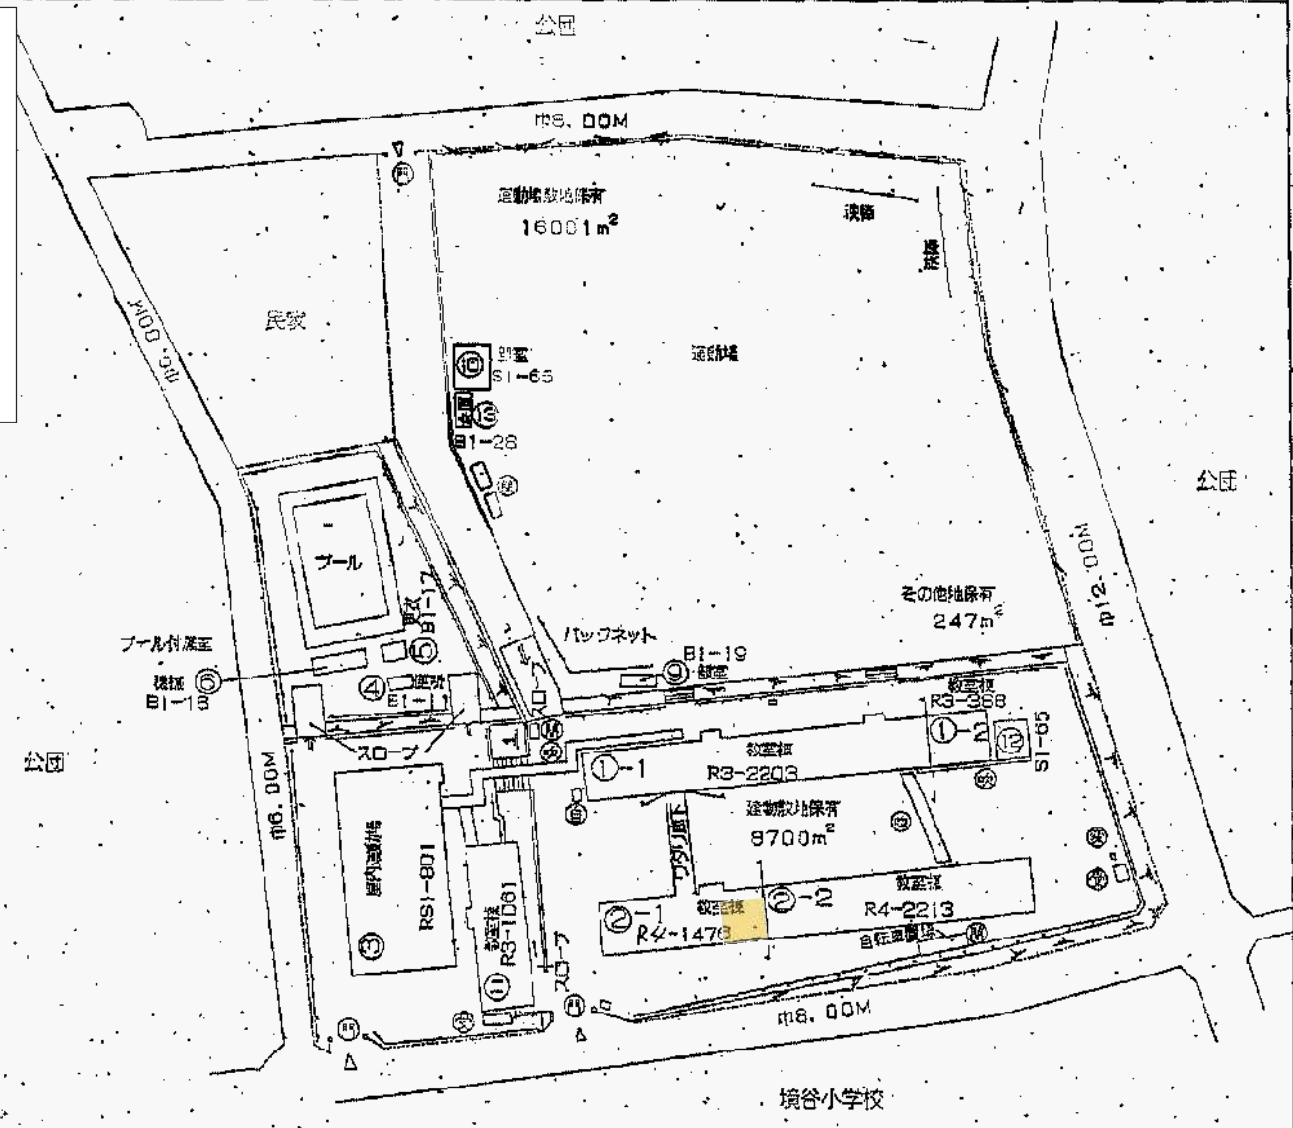

中 学 校 校 舎

洛西中学校

境谷小学校

(令和4年度) 設置不可

- 凡例**
- 建物**
- ① 柔道こぼし納付
 - ② 倉庫
 - ③ 講義室
 - ④ 一般利用施設
 - ⑤ 自校調理場
 - ⑥ 倉庫
 - ⑦ 噴霧付屋根下
 - ⑧ 講義場
 - ⑨ 西門・通廊門
 - ⑩ 風呂
 - ⑪ 更衣小室
 - ⑫ 器具庫
 - ⑬ キュービクル
 - ⑭ 受水筒
 - ⑮ 水栓
 - ⑯ 消火ポンプ室
 - ⑰ 当校専用施設
 - ⑱ 児童会専用施設
 - ⑳ 図書専用施設
 - ㉑ 体育専用施設

【配膳室】

現在の配膳室位置




【自校調理場】

200食規模



14.4m×23.1m
(332.64㎡)

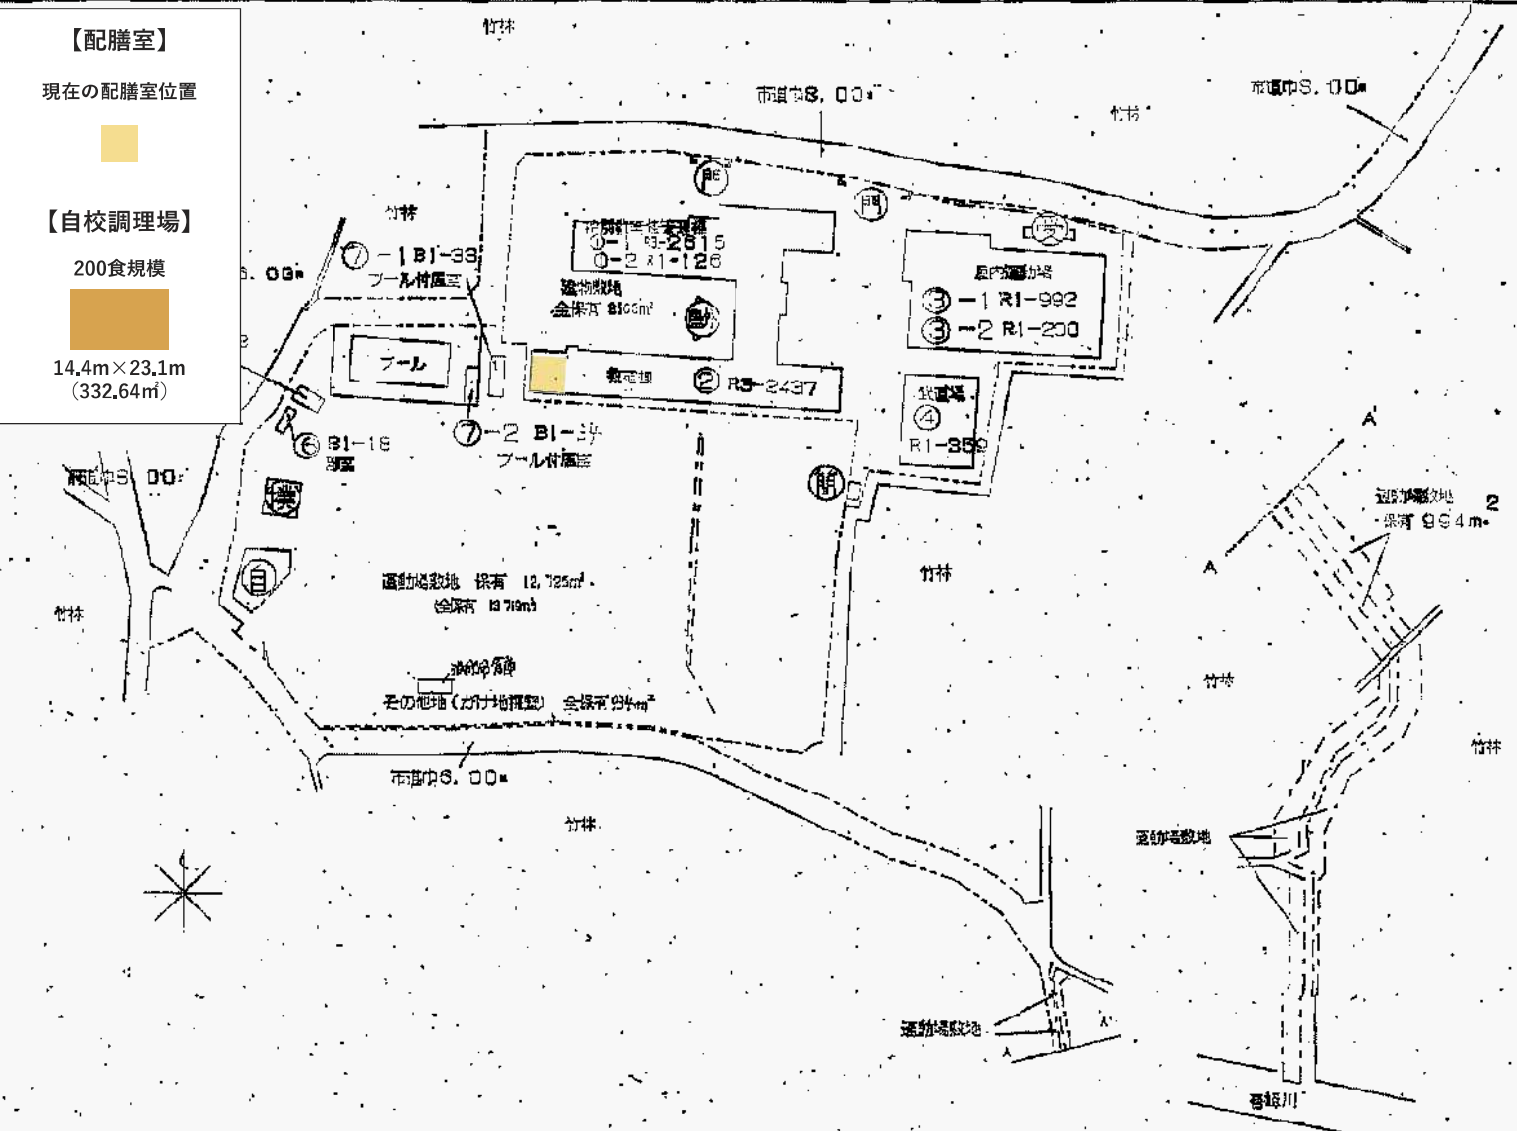


(令和4年度) 設置不可


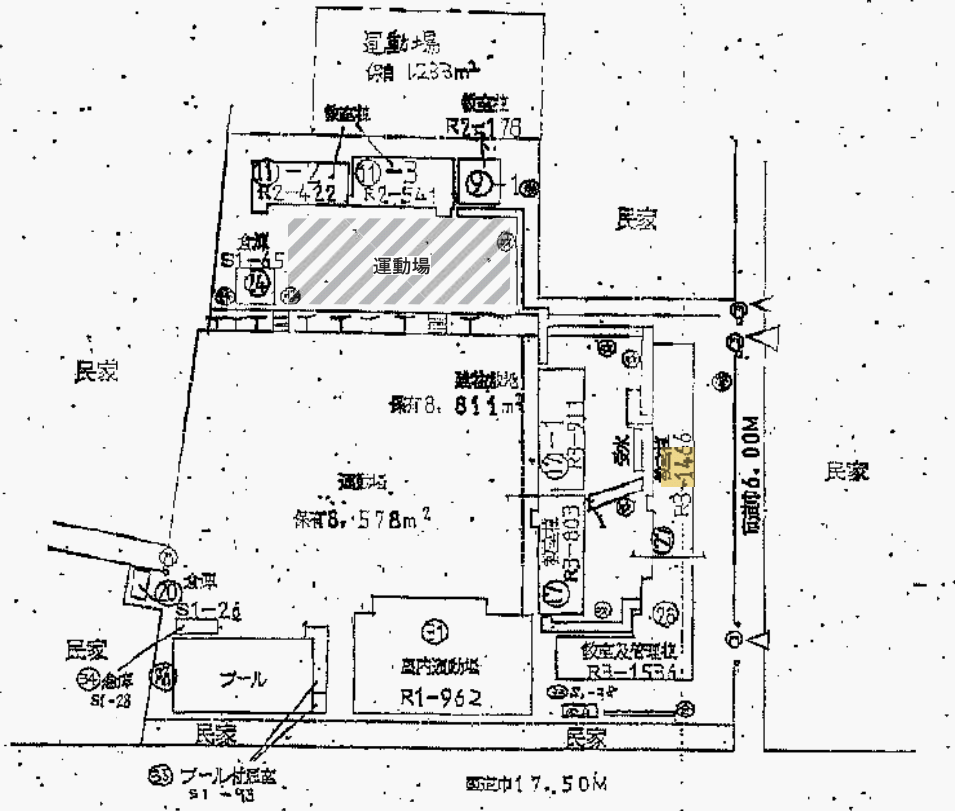
施設名 山形県立山形高等学校
 所在地 山形県山形市山形 261-0935
 面積 261093.587 ㎡
 延床面積 2803 ㎡

- 凡例
- ① 来訪者対応設備
 - ② 倉庫
 - ③ 印刷機
 - ④ 一時駐留場
 - ⑤ 自校調理場
 - ⑥ 給水
 - ⑦ 暖房設備
 - ⑧ 通風機
 - ⑨ 通風・換気
 - ⑩ 風機
 - ⑪ 事務小室
 - ⑫ 図書室
 - ⑬ キュービクル
 - ⑭ 売店
 - ⑮ 作業室
 - ⑯ 情報システム
 - ⑰ 施設外の設備
 - ⑱ 屋外設備

【配膳室】
 現在の配膳室位置



【自校調理場】
 600食規模
 14.4m×25.8m
 (371.52㎡)

(令和4年度) 設置不可

施設名 伏見中学校 所在地 東京都葛飾区 261-0935 88 2804

- 凡例
- 建・物
- ① 車とりのおしこぎ機
 - ② 倉庫
 - ③ 体育館
 - ④ 一対面用廊下
 - ⑤ 自給庫
 - ⑥ 倉庫
 - ⑦ 校舎付廊下
 - ⑧ 校庭
 - ⑨ 正門・副門
 - ⑩ 玄関
 - ⑪ 事務小室
 - ⑫ 職員室
 - ⑬ キュービック
 - ⑭ 式木箱
 - ⑮ 倉庫
 - ⑯ 調理室
 - ⑰ 調理室
 - ⑱ 調理室
 - ⑲ 調理室
 - ⑳ 調理室
 - ㉑ 調理室
 - ㉒ 調理室
 - ㉓ 調理室
 - ㉔ 調理室
 - ㉕ 調理室
 - ㉖ 調理室
 - ㉗ 調理室
 - ㉘ 調理室
 - ㉙ 調理室
 - ㉚ 調理室
 - ㉛ 調理室
 - ㉜ 調理室
 - ㉝ 調理室
 - ㉞ 調理室
 - ㉟ 調理室
 - ㊱ 調理室
 - ㊲ 調理室
 - ㊳ 調理室
 - ㊴ 調理室
 - ㊵ 調理室
 - ㊶ 調理室
 - ㊷ 調理室
 - ㊸ 調理室
 - ㊹ 調理室
 - ㊺ 調理室
 - ㊻ 調理室
 - ㊼ 調理室
 - ㊽ 調理室
 - ㊾ 調理室
 - ㊿ 調理室

【配膳室】

現在の配膳室位置


■

【自校調理場】

700食規模

■

14.4m×27.1m
(390.24㎡)

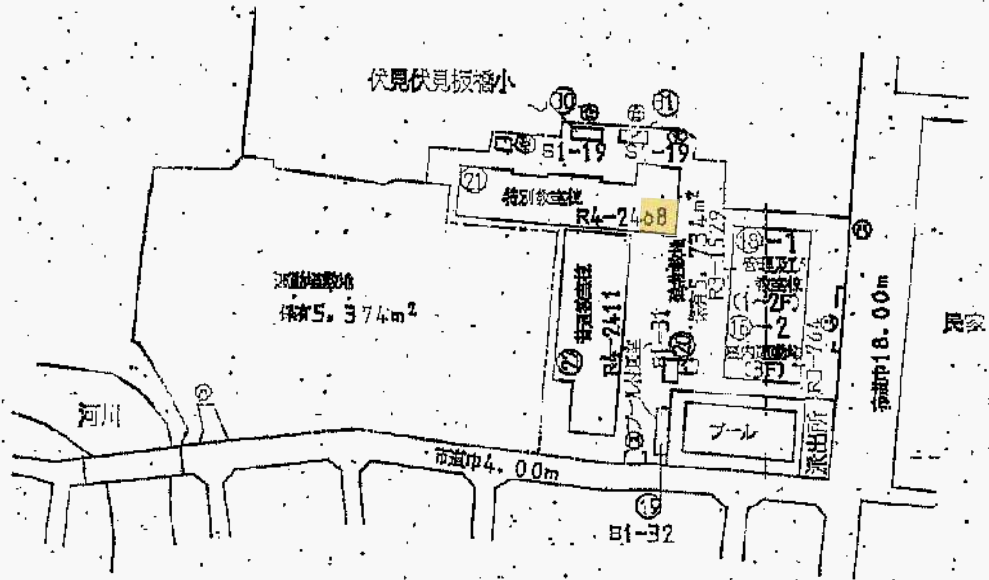


(令和4年度) 設置不可

施設の配置図	縮尺 1/200	所在地 神川中学校	所在地(市町村)(学校) 2611093607	2810
--------	----------	-----------	-------------------------	------

- 凡例
- ① 未とりこわし建物
 - ② 売却建物
 - ③ 仮置建物
 - ④ 一時使用建物
 - ⑤ 自転車庫
 - ⑥ 倉庫
 - ⑦ 仮設仮置庫
 - ⑧ 仮置
 - ⑨ 仮設仮置庫
 - ⑩ 仮置
 - ⑪ 仮置
 - ⑫ 仮置
 - ⑬ 仮置
 - ⑭ 仮置
 - ⑮ 仮置
 - ⑯ 仮置
 - ⑰ 仮置
 - ⑱ 仮置
 - ⑲ 仮置
 - ⑳ 仮置
 - ㉑ 仮置
 - ㉒ 仮置
 - ㉓ 仮置
 - ㉔ 仮置
 - ㉕ 仮置
 - ㉖ 仮置
 - ㉗ 仮置
 - ㉘ 仮置
 - ㉙ 仮置
 - ㉚ 仮置
 - ㉛ 仮置
 - ㉜ 仮置
 - ㉝ 仮置
 - ㉞ 仮置
 - ㉟ 仮置
 - ㊱ 仮置
 - ㊲ 仮置
 - ㊳ 仮置
 - ㊴ 仮置
 - ㊵ 仮置
 - ㊶ 仮置
 - ㊷ 仮置
 - ㊸ 仮置
 - ㊹ 仮置
 - ㊺ 仮置
 - ㊻ 仮置
 - ㊼ 仮置
 - ㊽ 仮置
 - ㊾ 仮置
 - ㊿ 仮置


【配膳室】
現在の配膳室位置

【自校調理場】
1000食規模
14.4m×31.0m
(446.4m²)

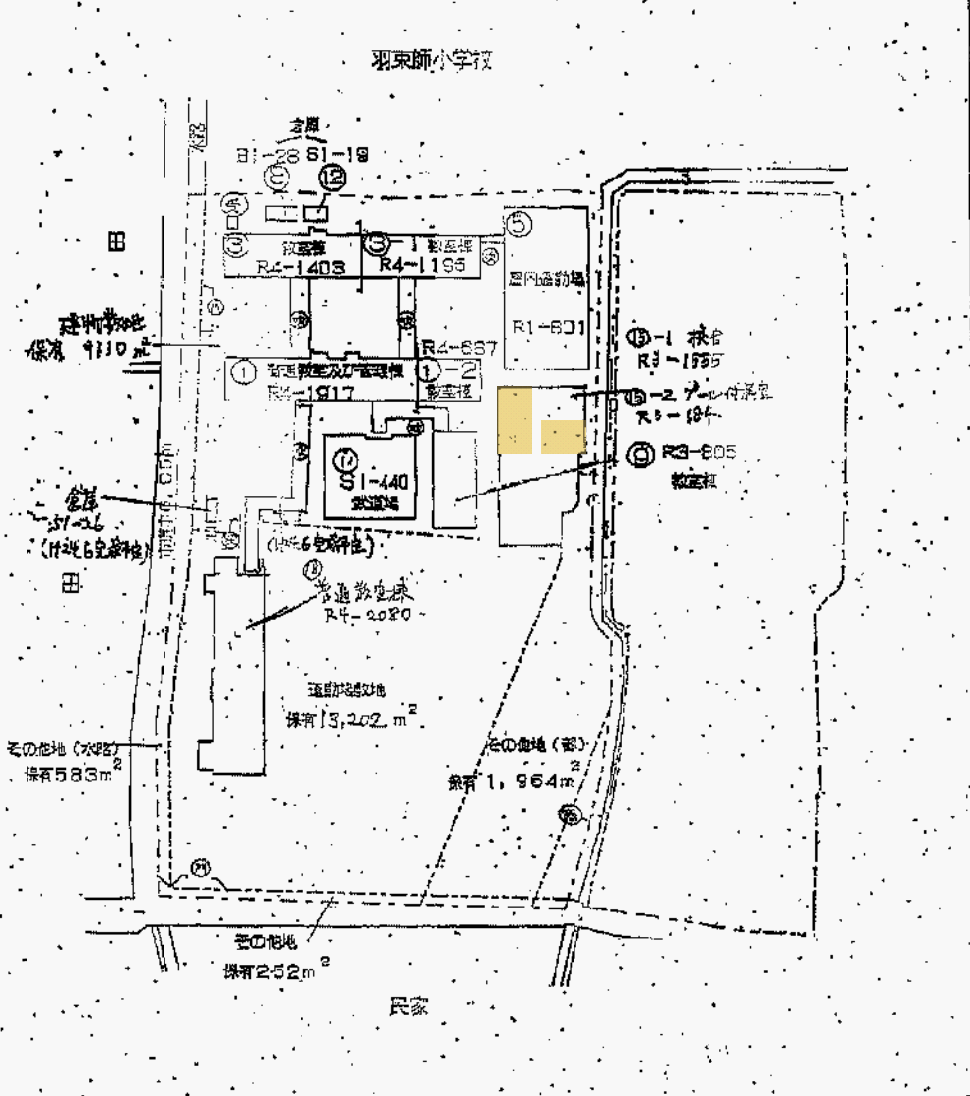

(令和4年度) 設置不可

施設の配置図	期 1/200(B4)	学年 中学校	面積 261093.590	延床面積 (7.段)	2806
期 5/10/30	40	60			

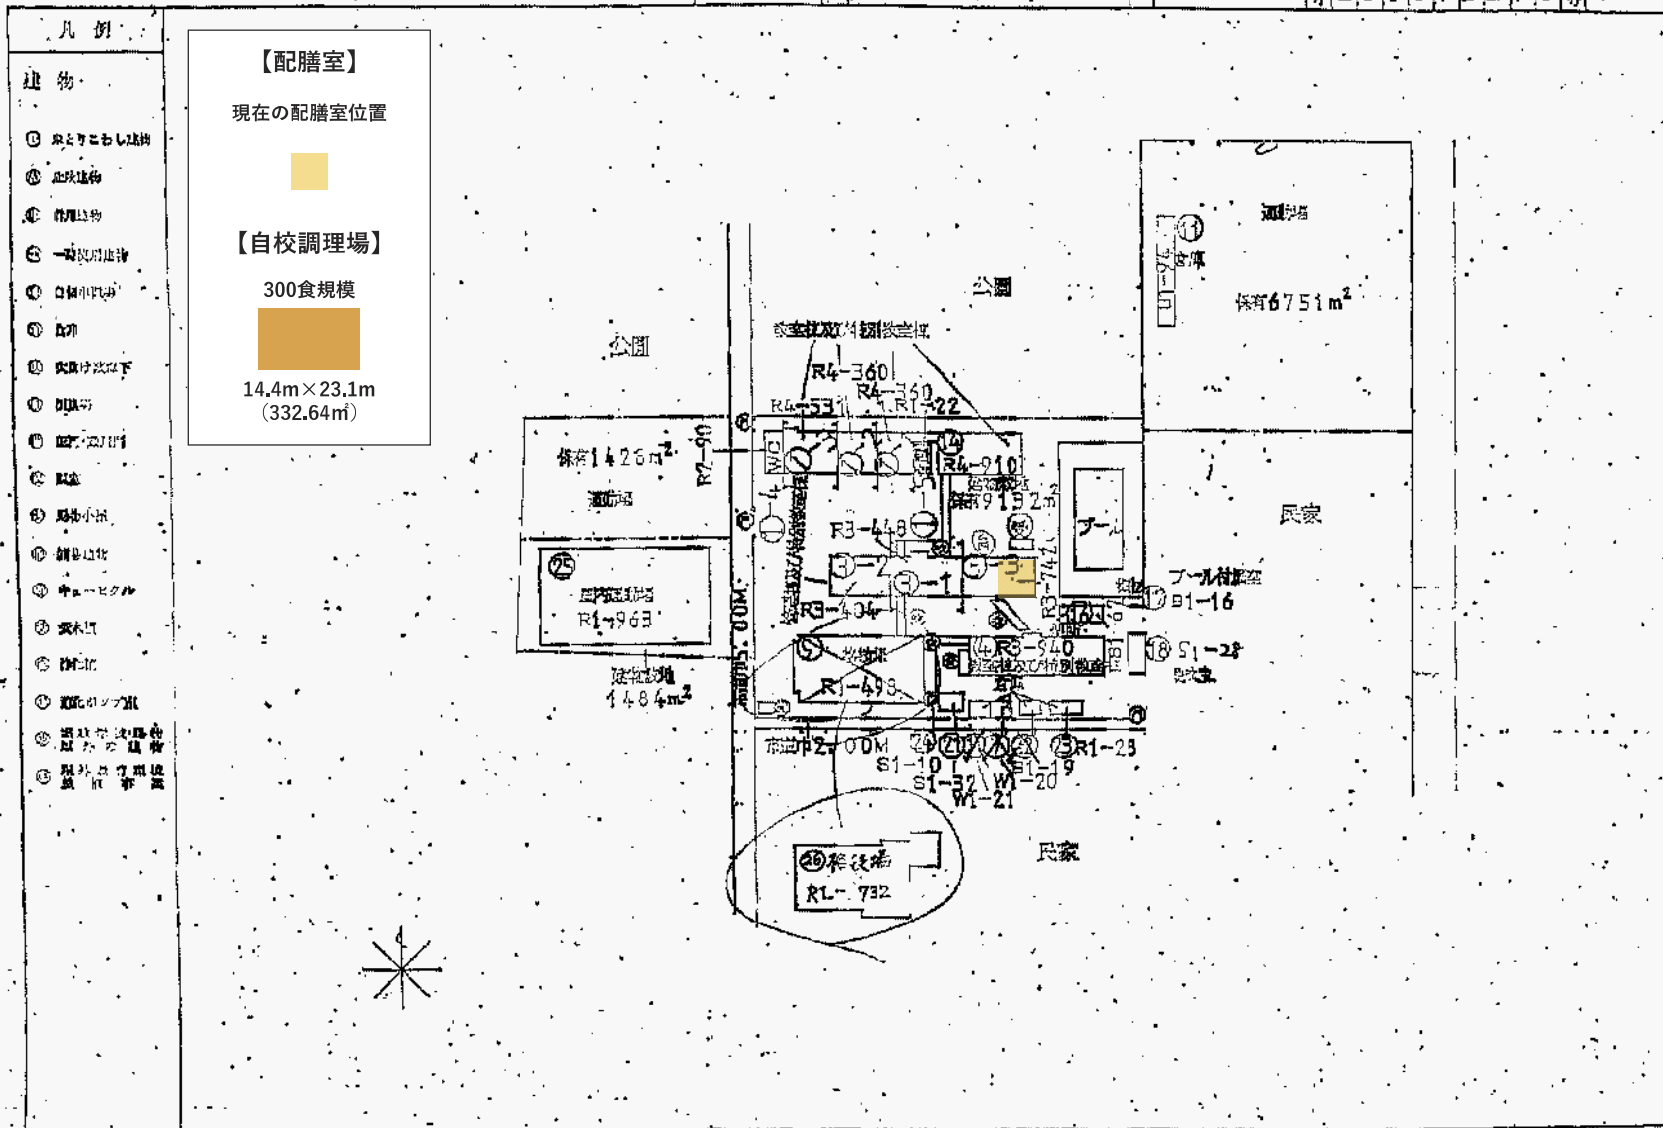

- 凡例
- 建物
- ① 現とりにおしは納
 - ② 正統建物
 - ③ 附属建物
 - ④ 一般利用建物
 - ⑤ 自校調理場
 - ⑥ 廊下
 - ⑦ 武庫下
 - ⑧ 駐車場
 - ⑨ 体育館
 - ⑩ 図書
 - ⑪ 音楽
 - ⑫ 福祉小室
 - ⑬ 調理室
 - ⑭ 中ホール
 - ⑮ 実木
 - ⑯ 校舎
 - ⑰ 運動場
 - ⑱ 運動場
 - ⑲ 運動場
 - ⑳ 運動場

【配膳室】
現在の配膳室位置

【自校調理場】
300食規模
14.4m×23.1m
(332.64㎡)

(令和4年度) 設置不可

校舎の位置	1/200 (B4)	大渡中学校	2611093603	3809
-------	------------	-------	------------	------

