
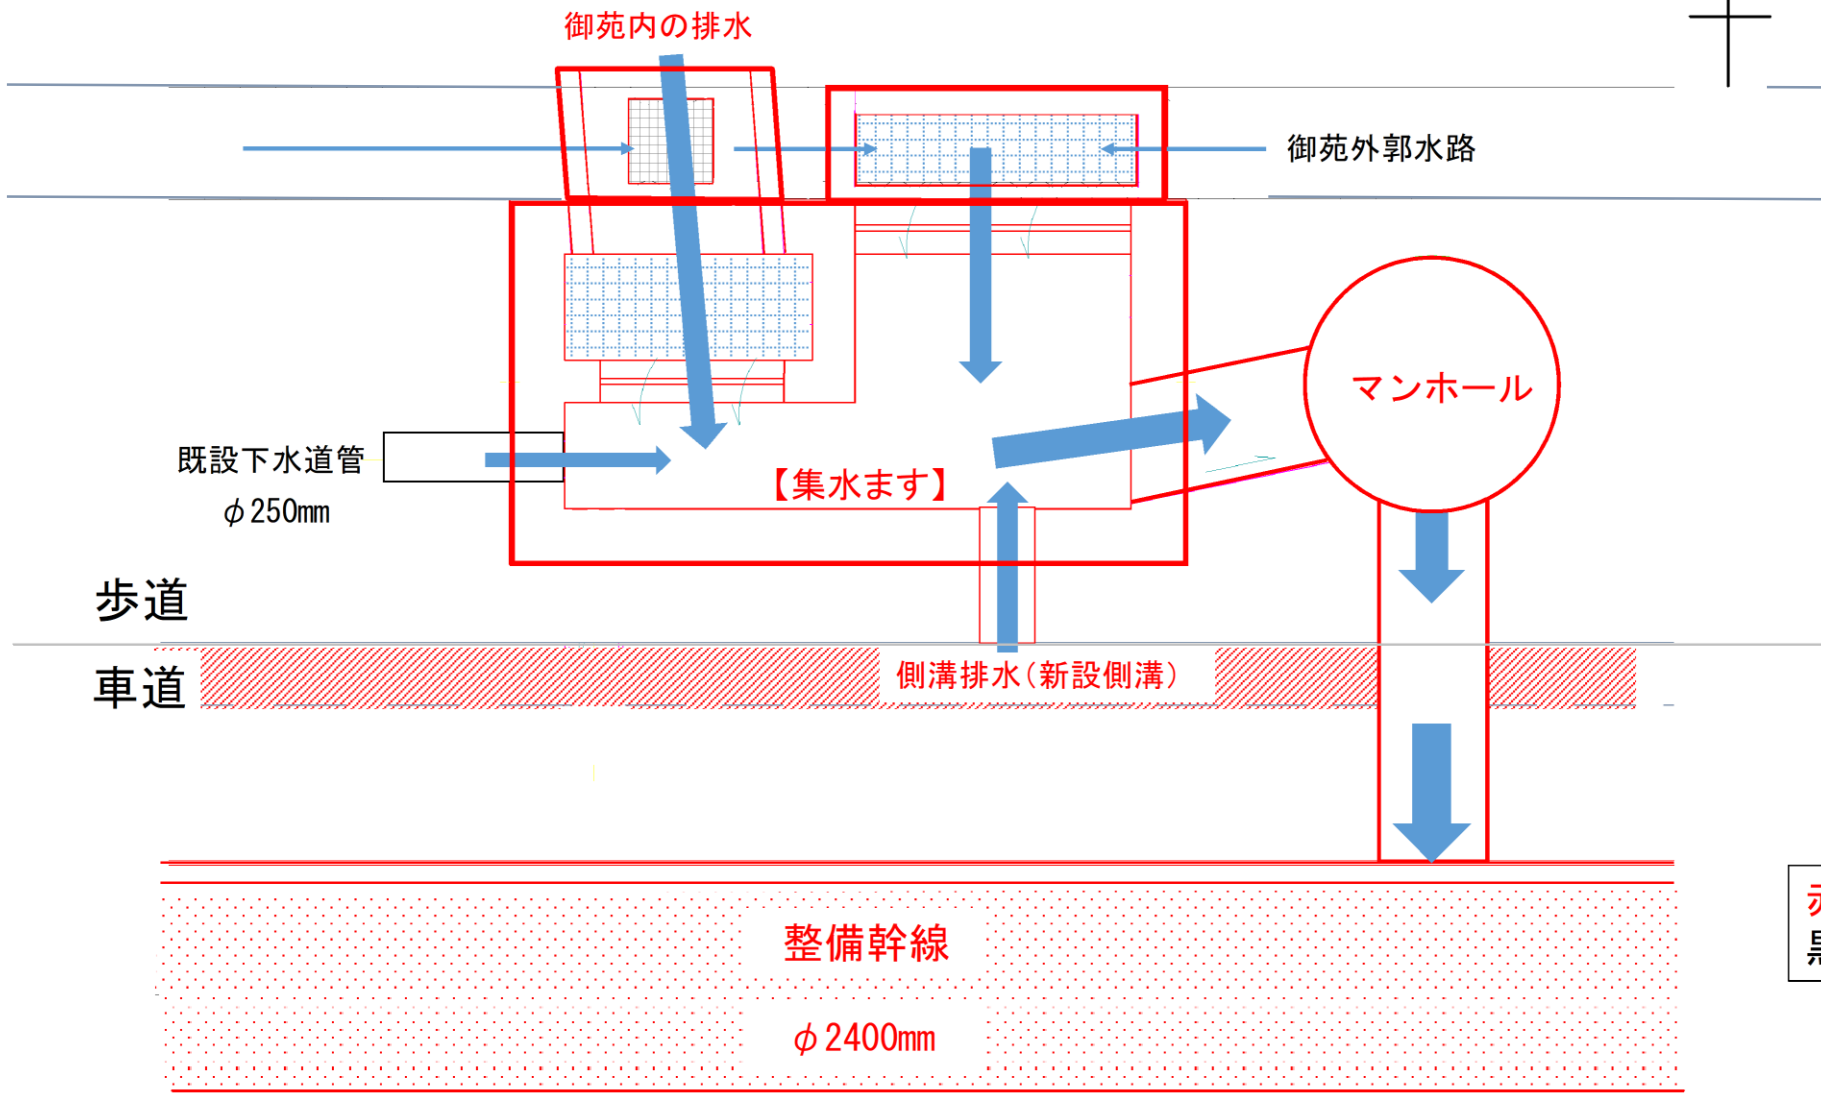


新設集水ます平面図

(間之町口西側の集水方法)

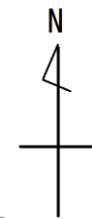

新設集水ます平面図

(間之町口東側の集水方法)

