




<変更後の平面図（想定間仕切りを記載したもの）>

【別紙2】

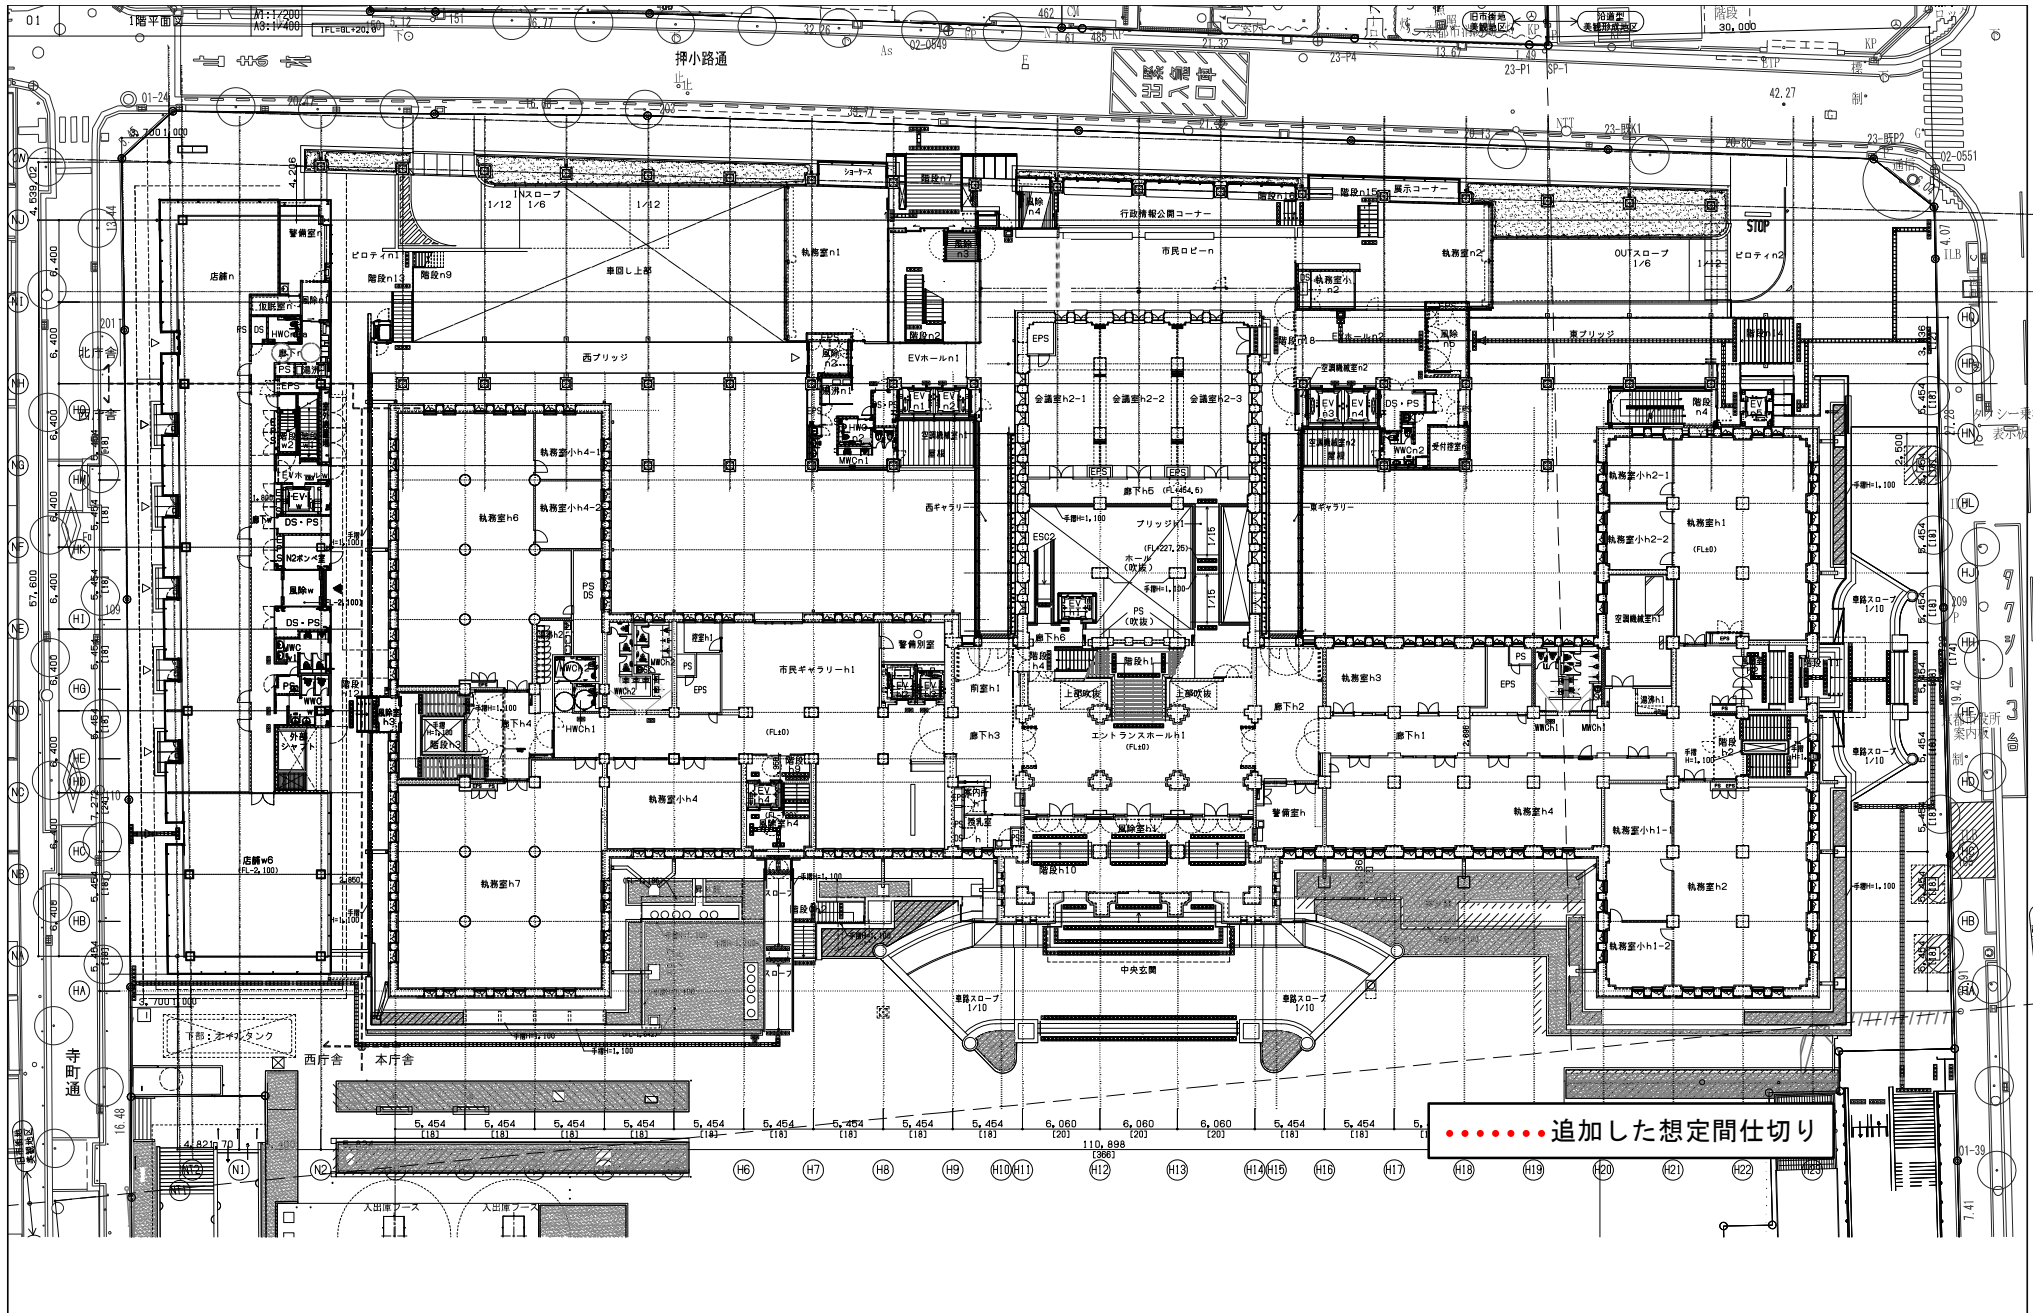


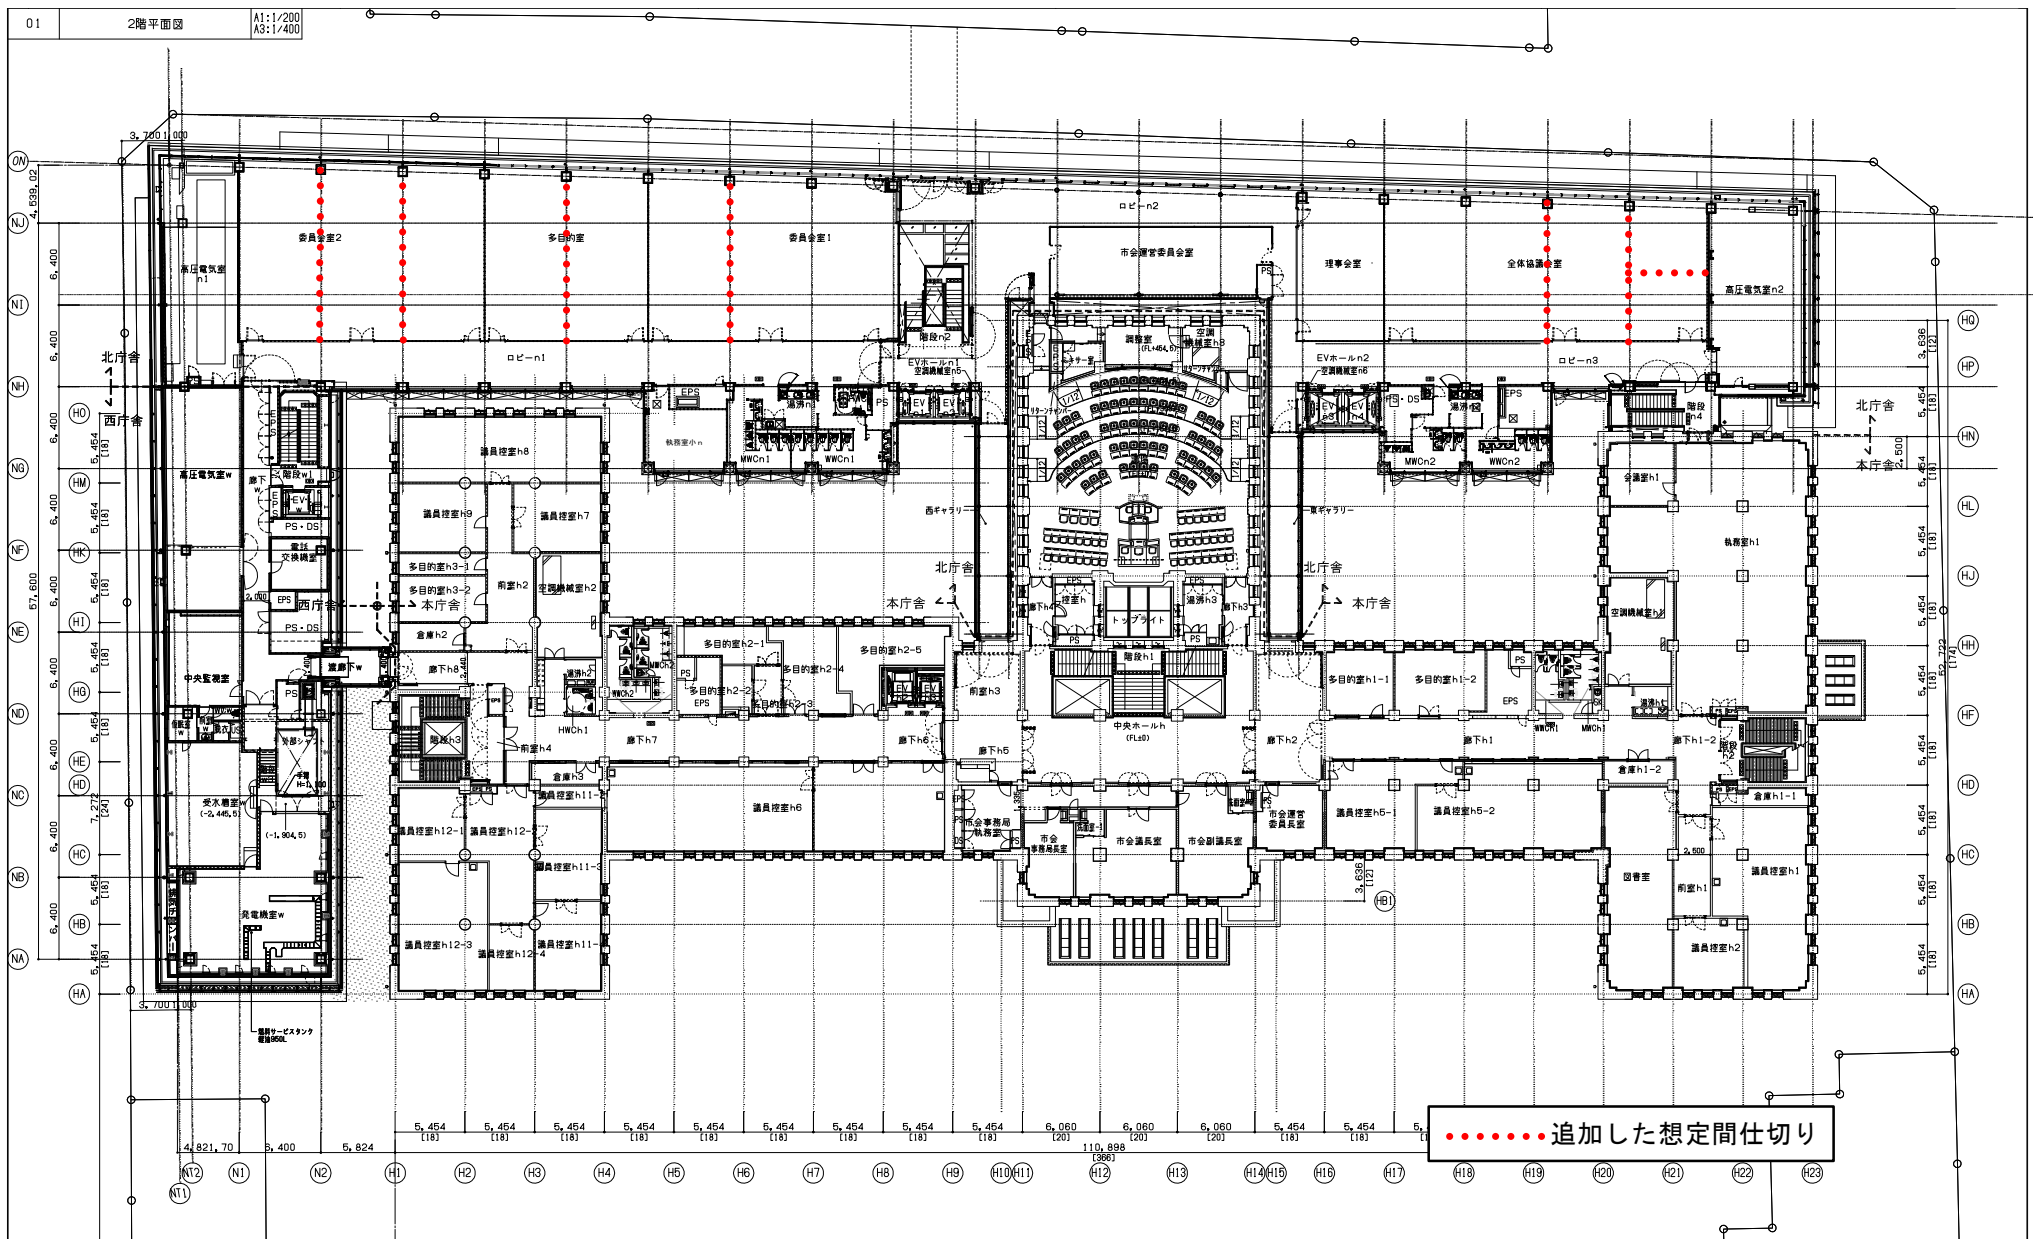


..... 追加した想定間仕切り

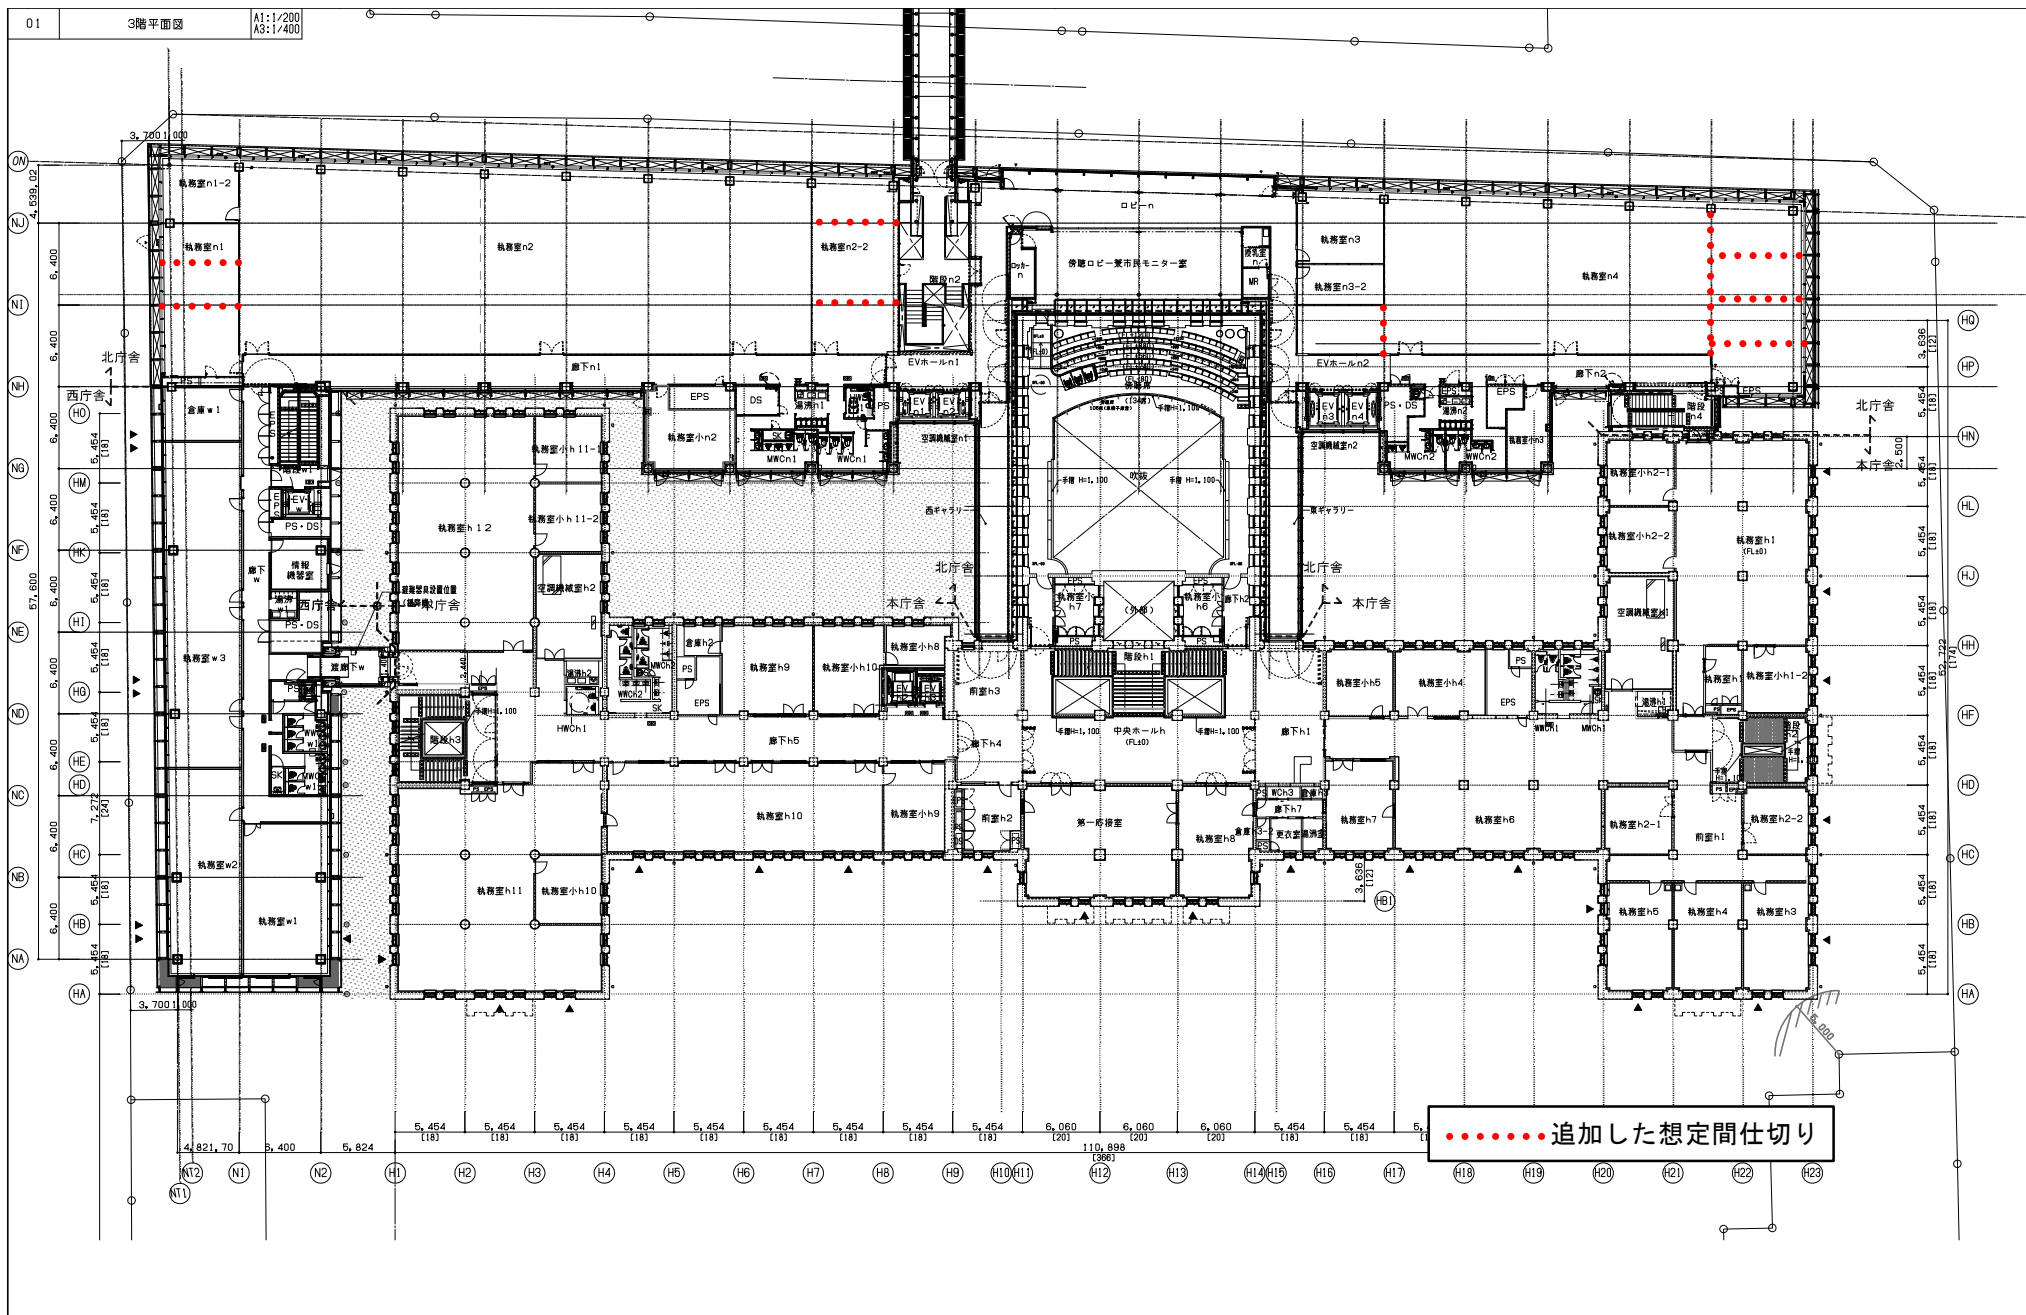


.....追加した想定間仕切り

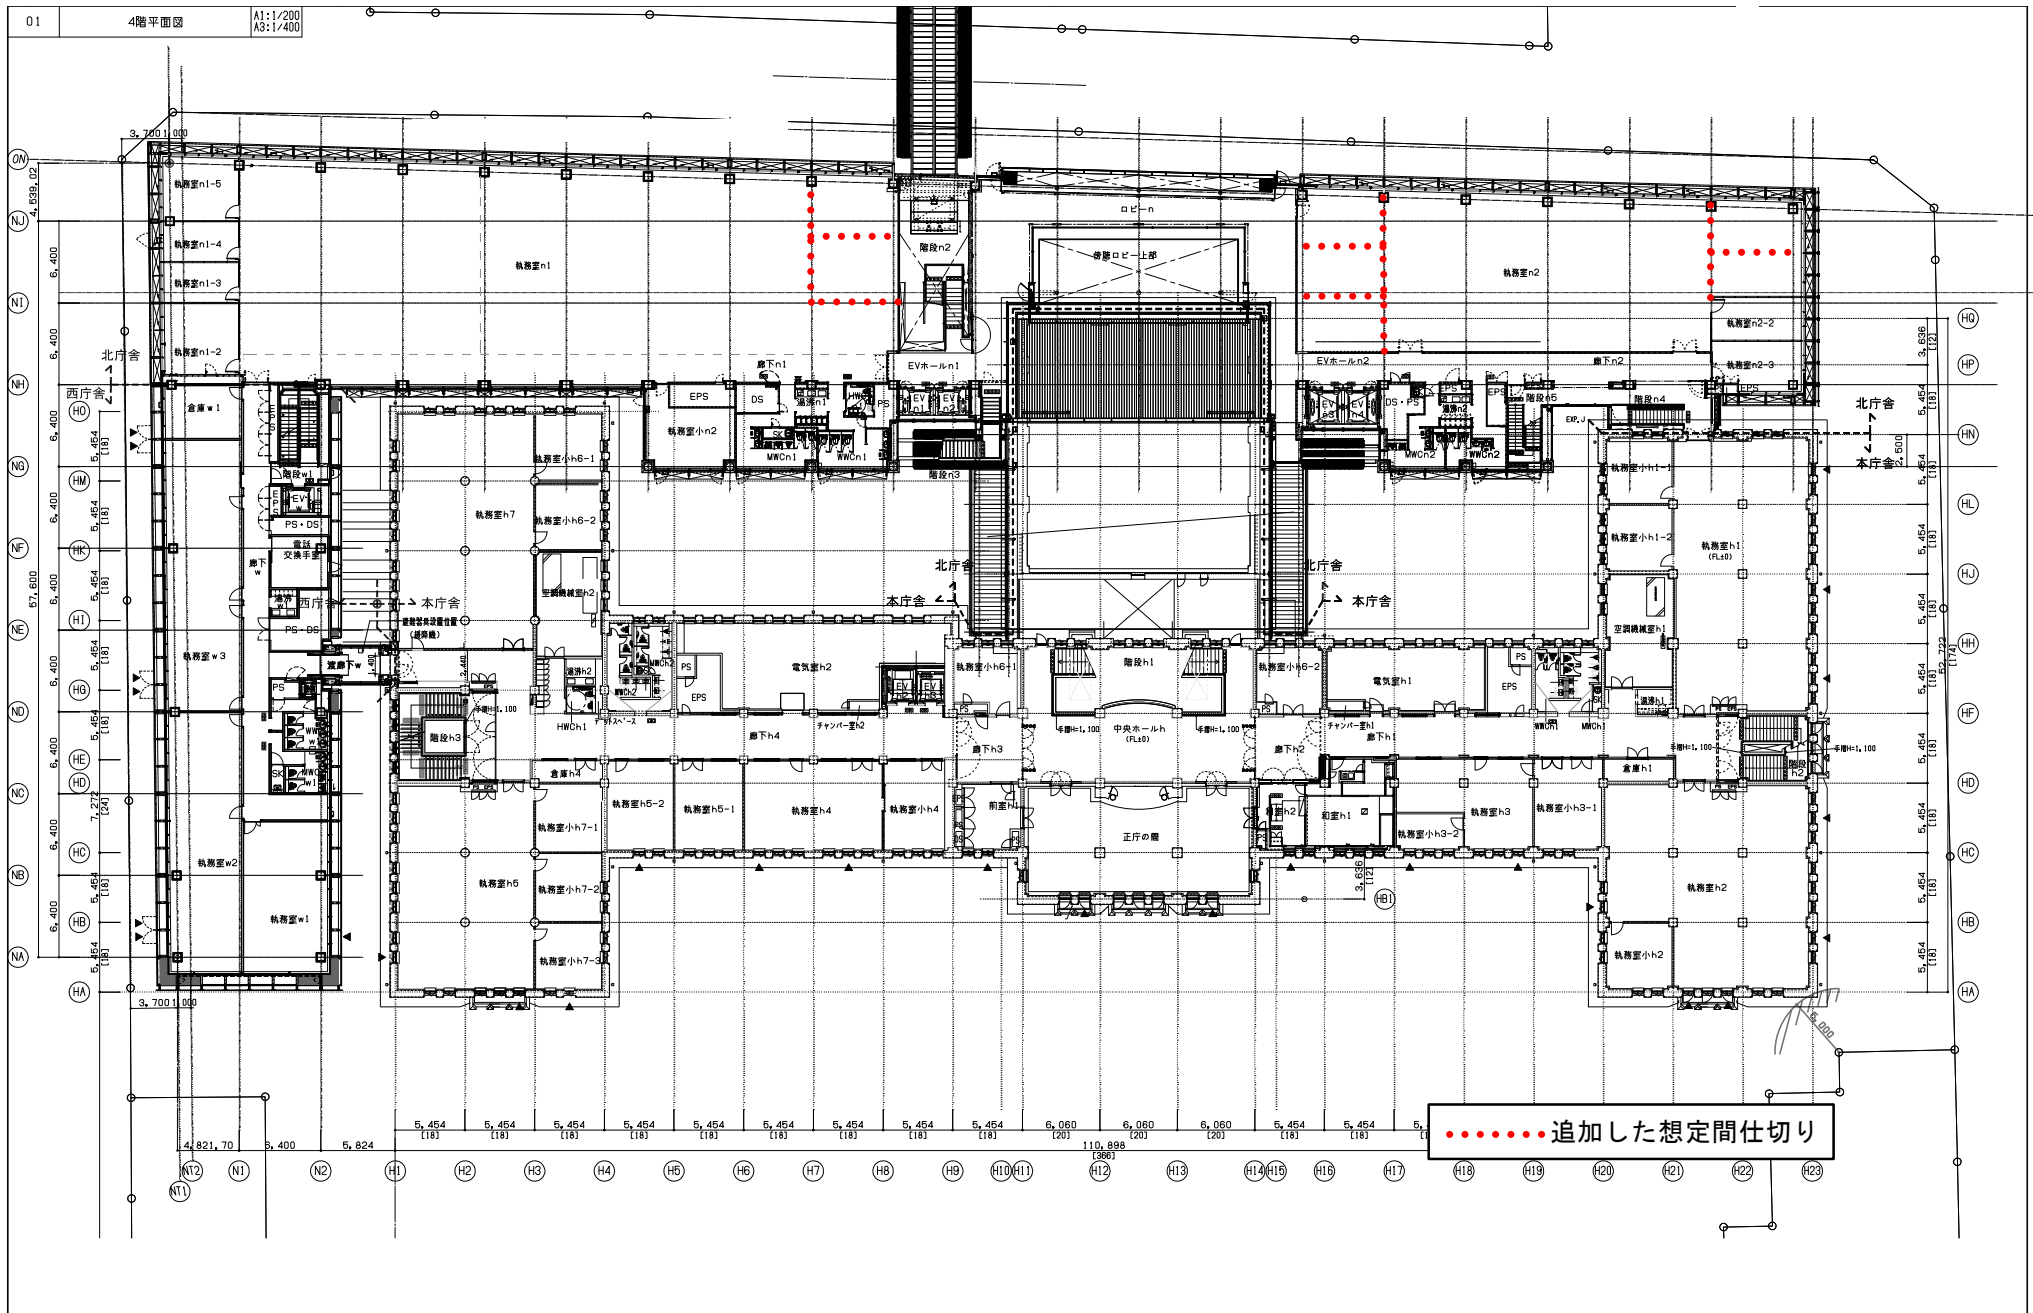


..... 追加した想定間仕切り

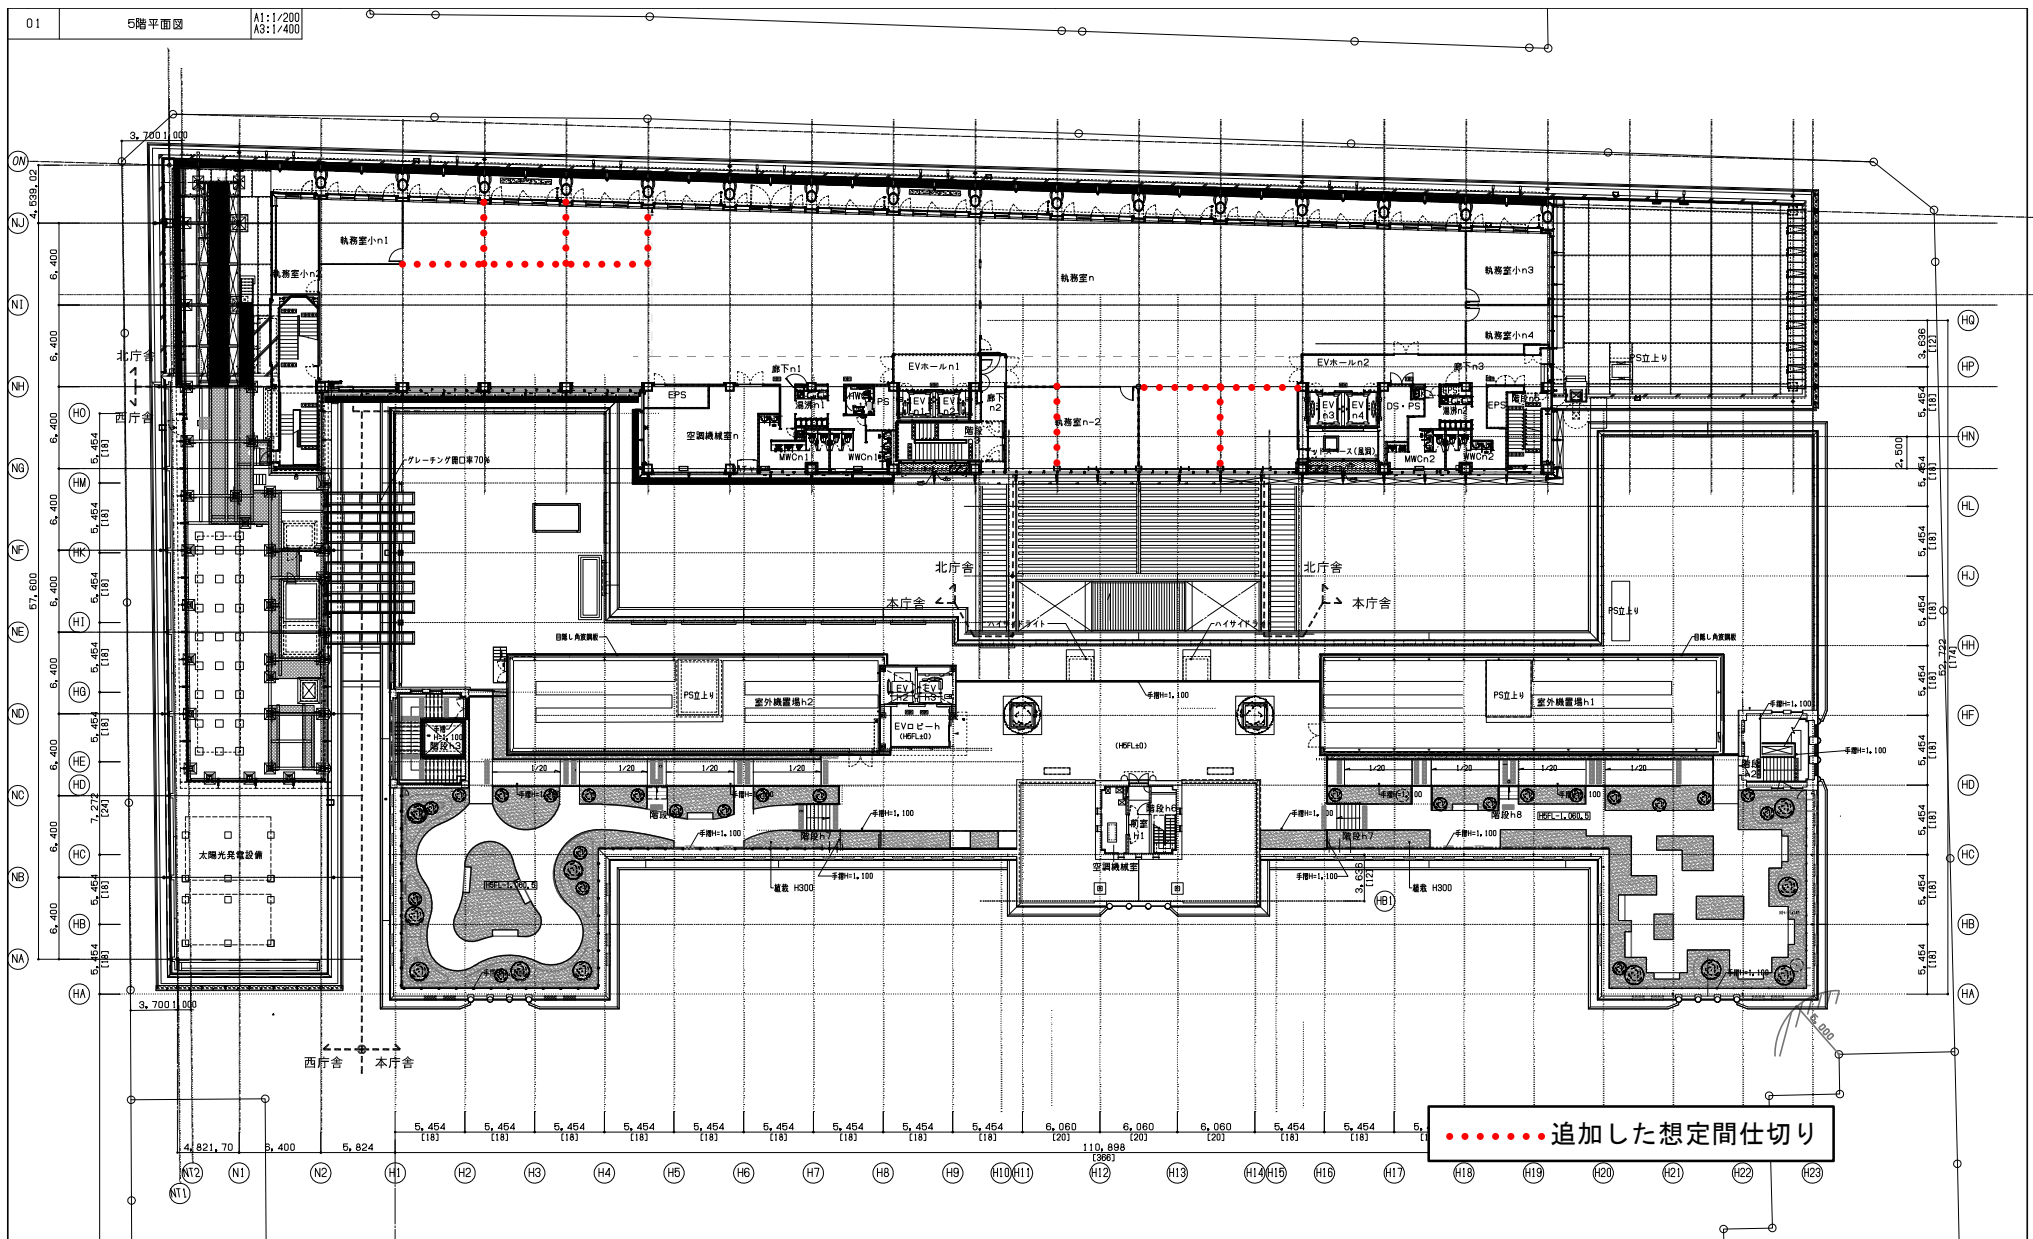


..... 追加した想定間仕切り

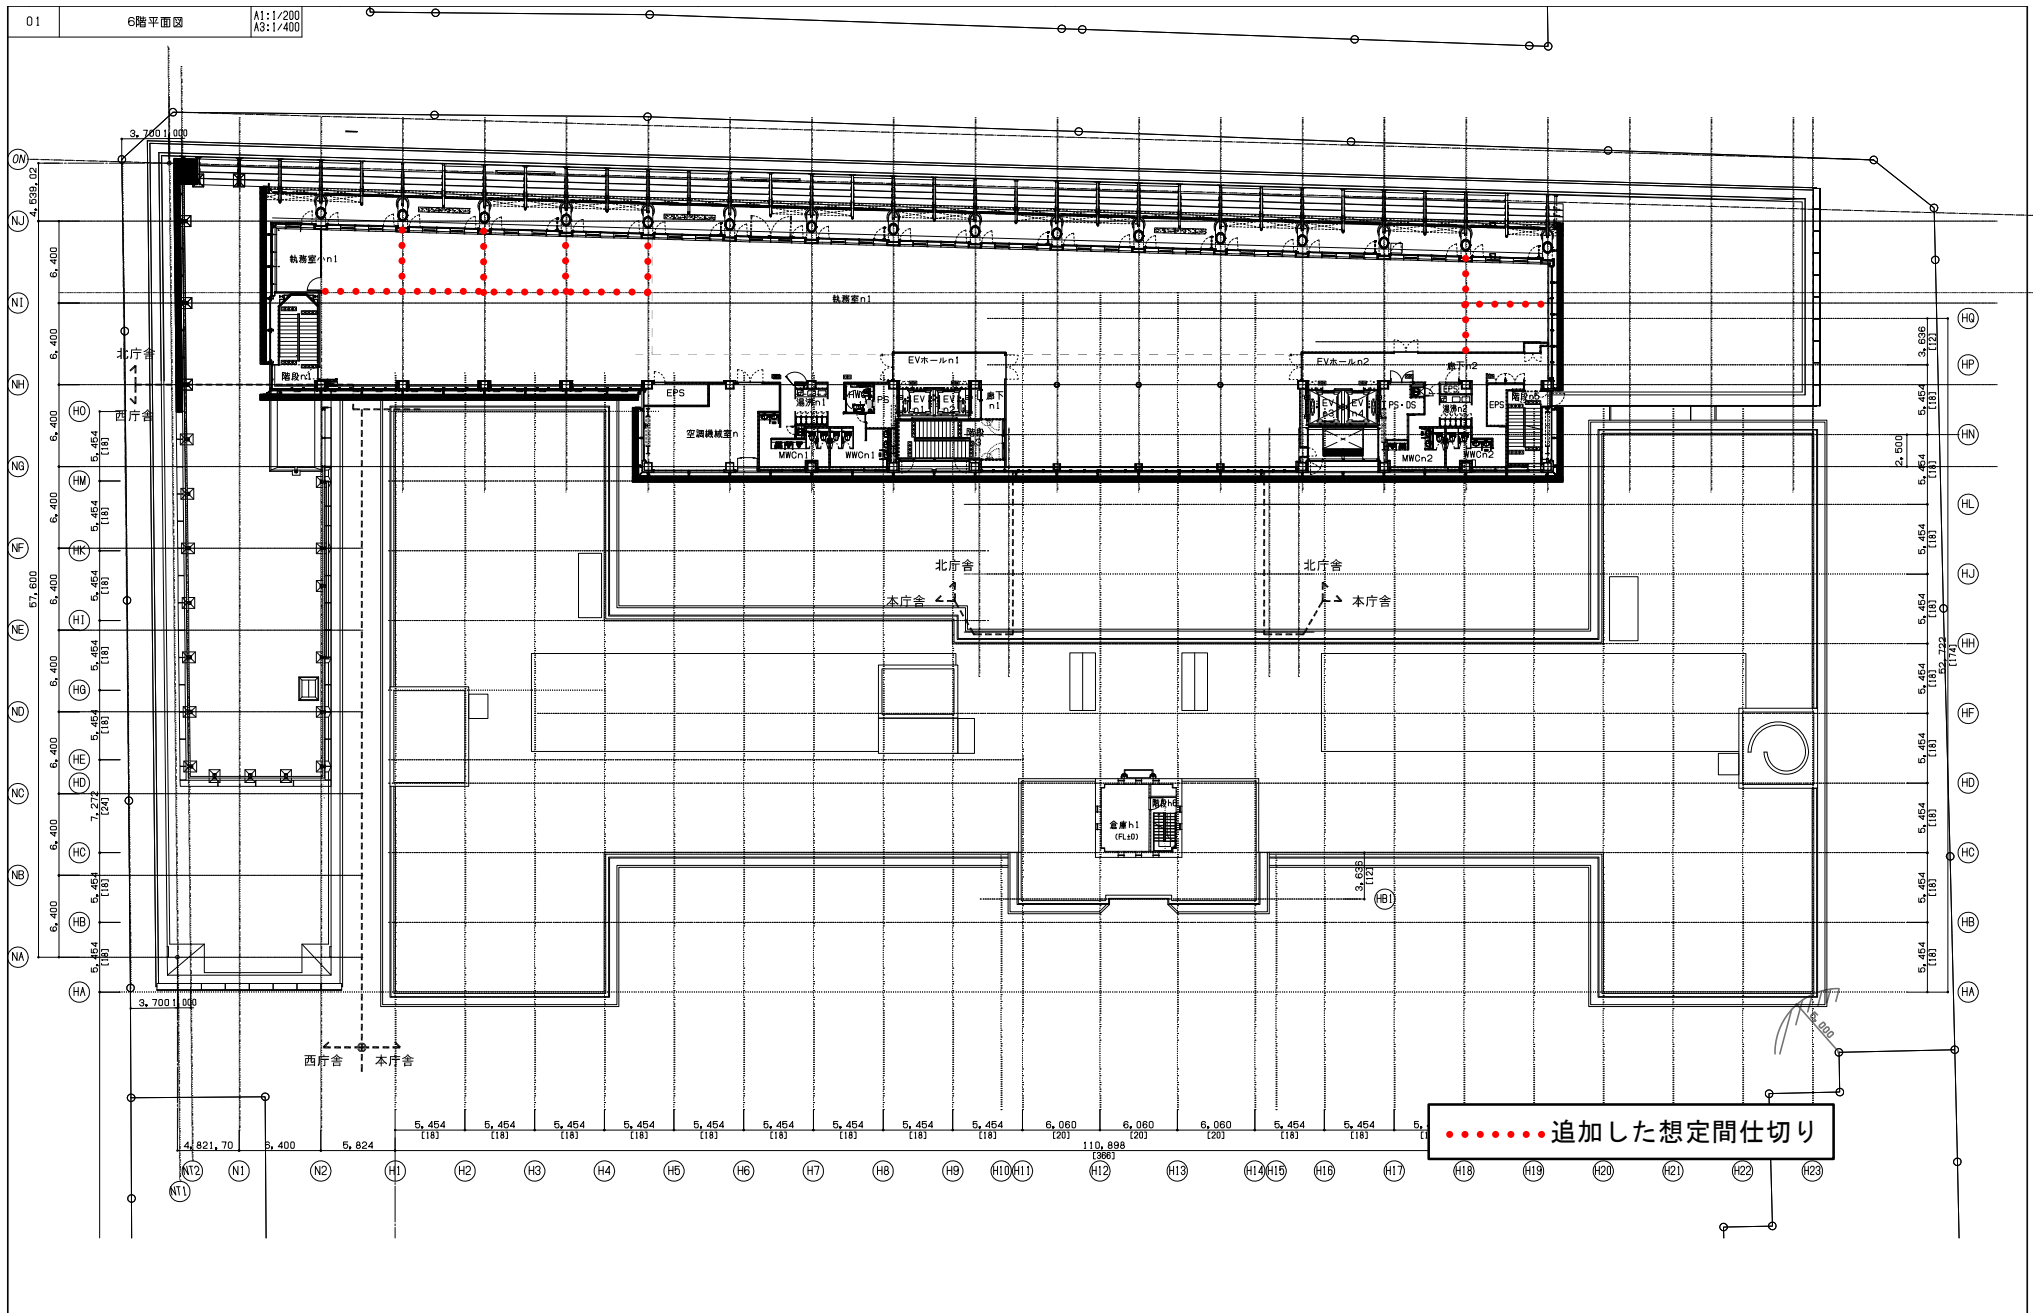


.....追加した想定間仕切り

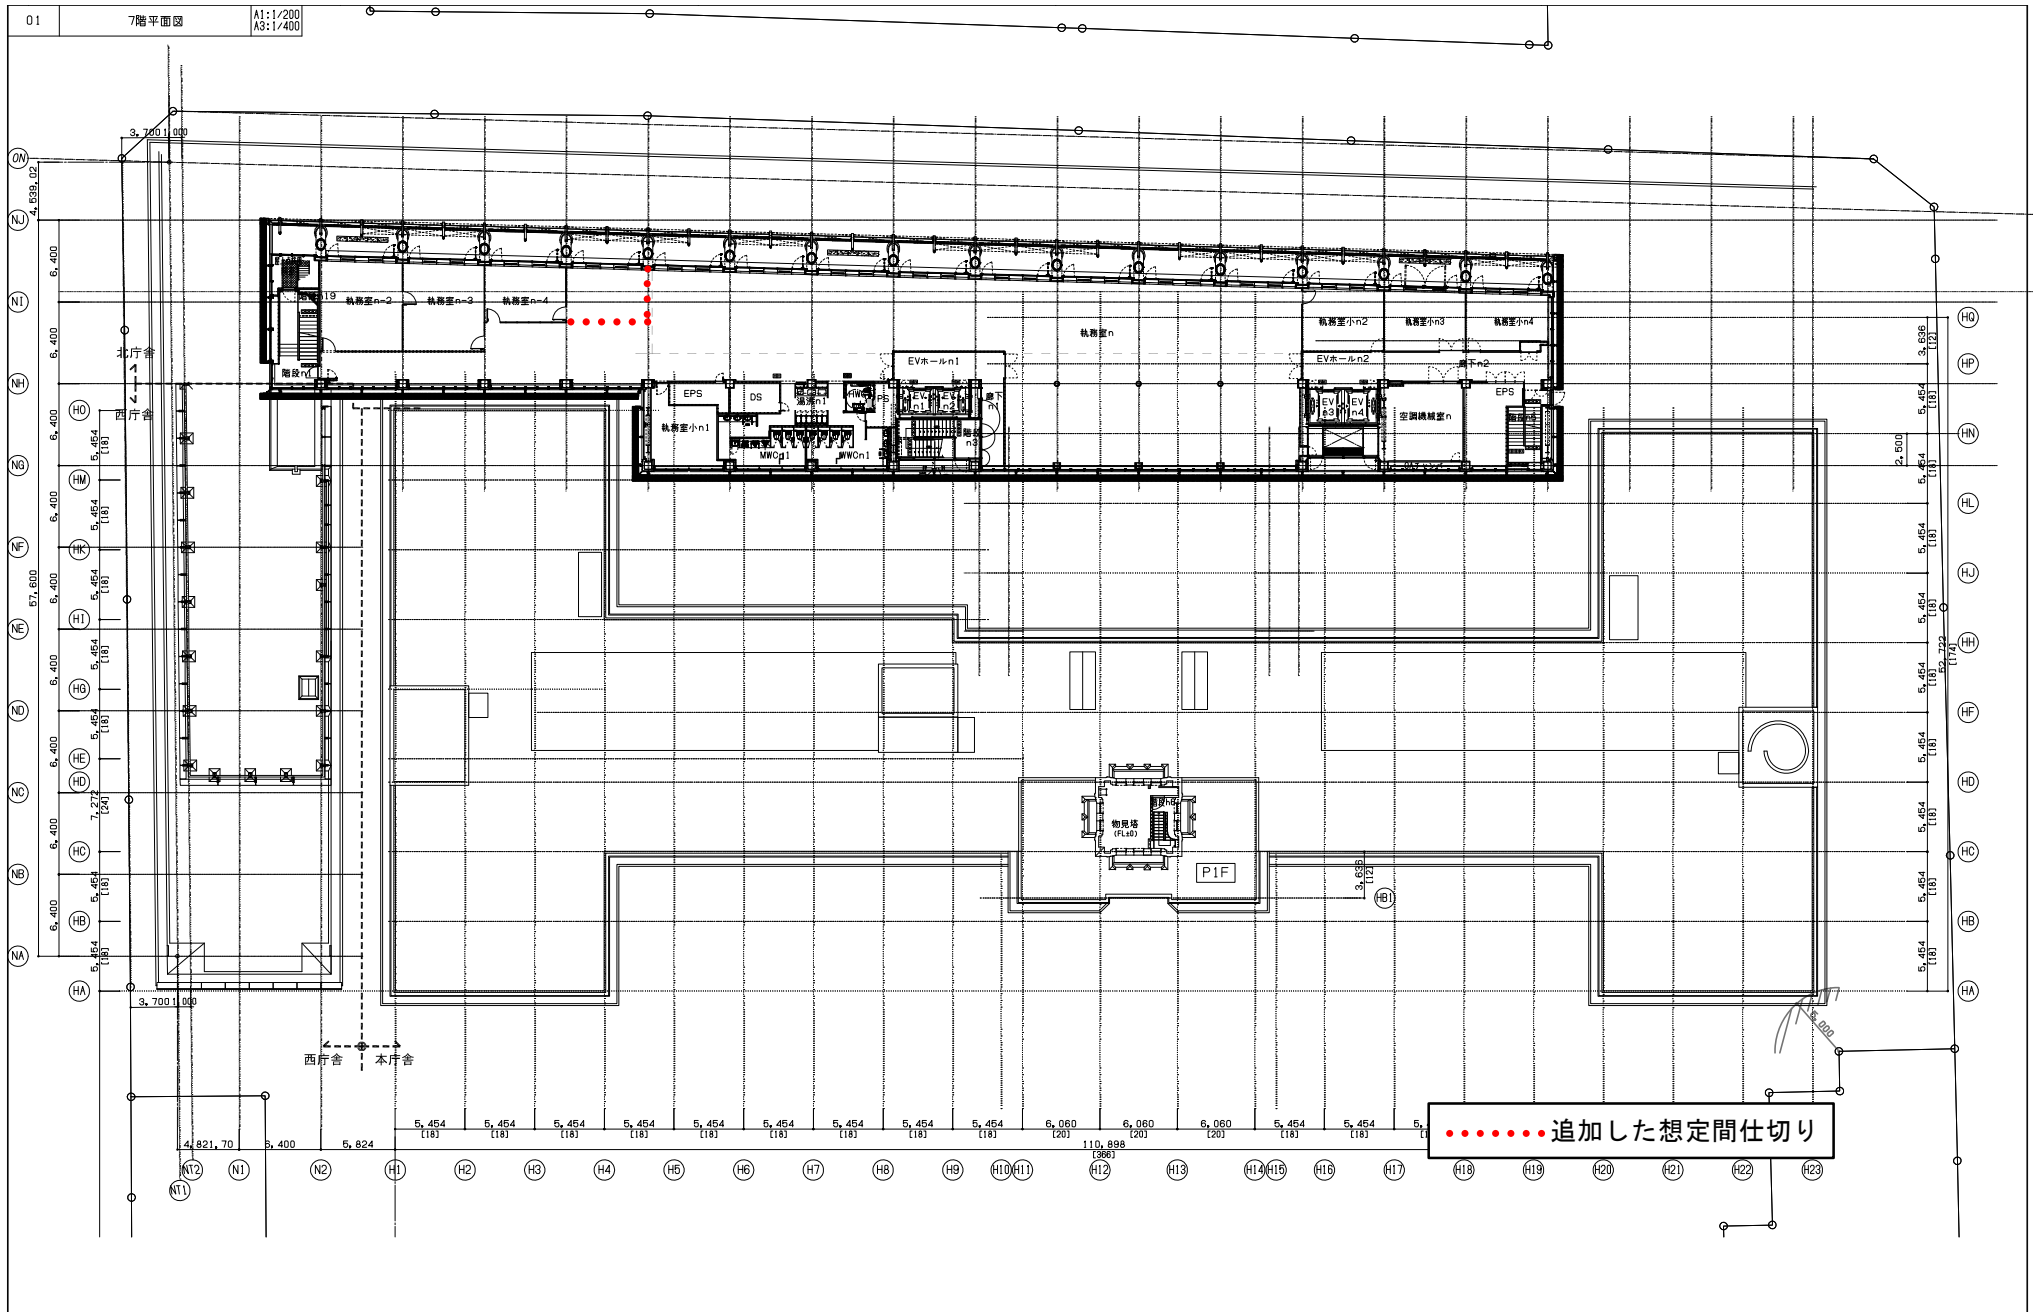

.....追加した想定間仕切り

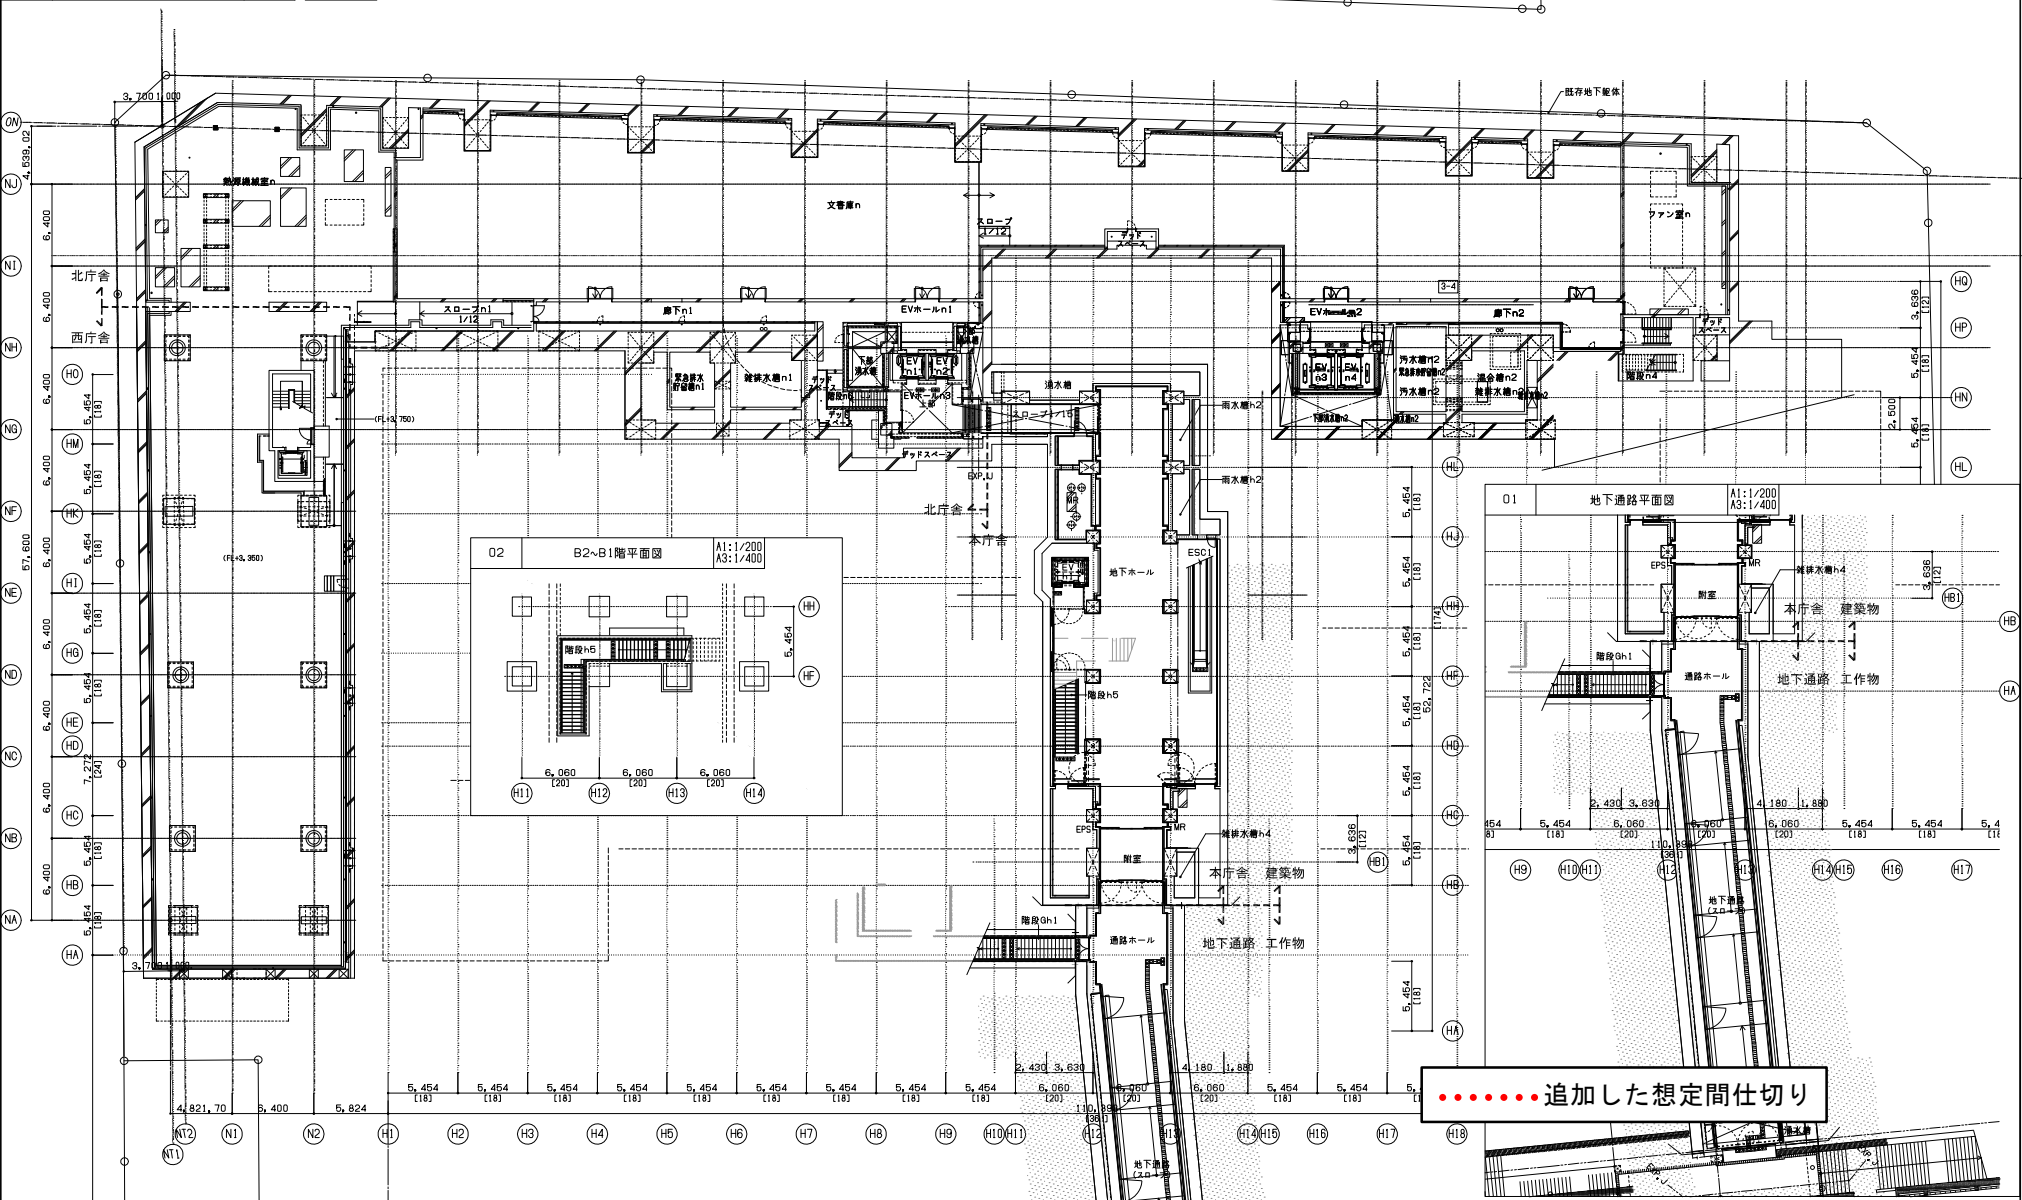

..... 追加した想定間仕切り

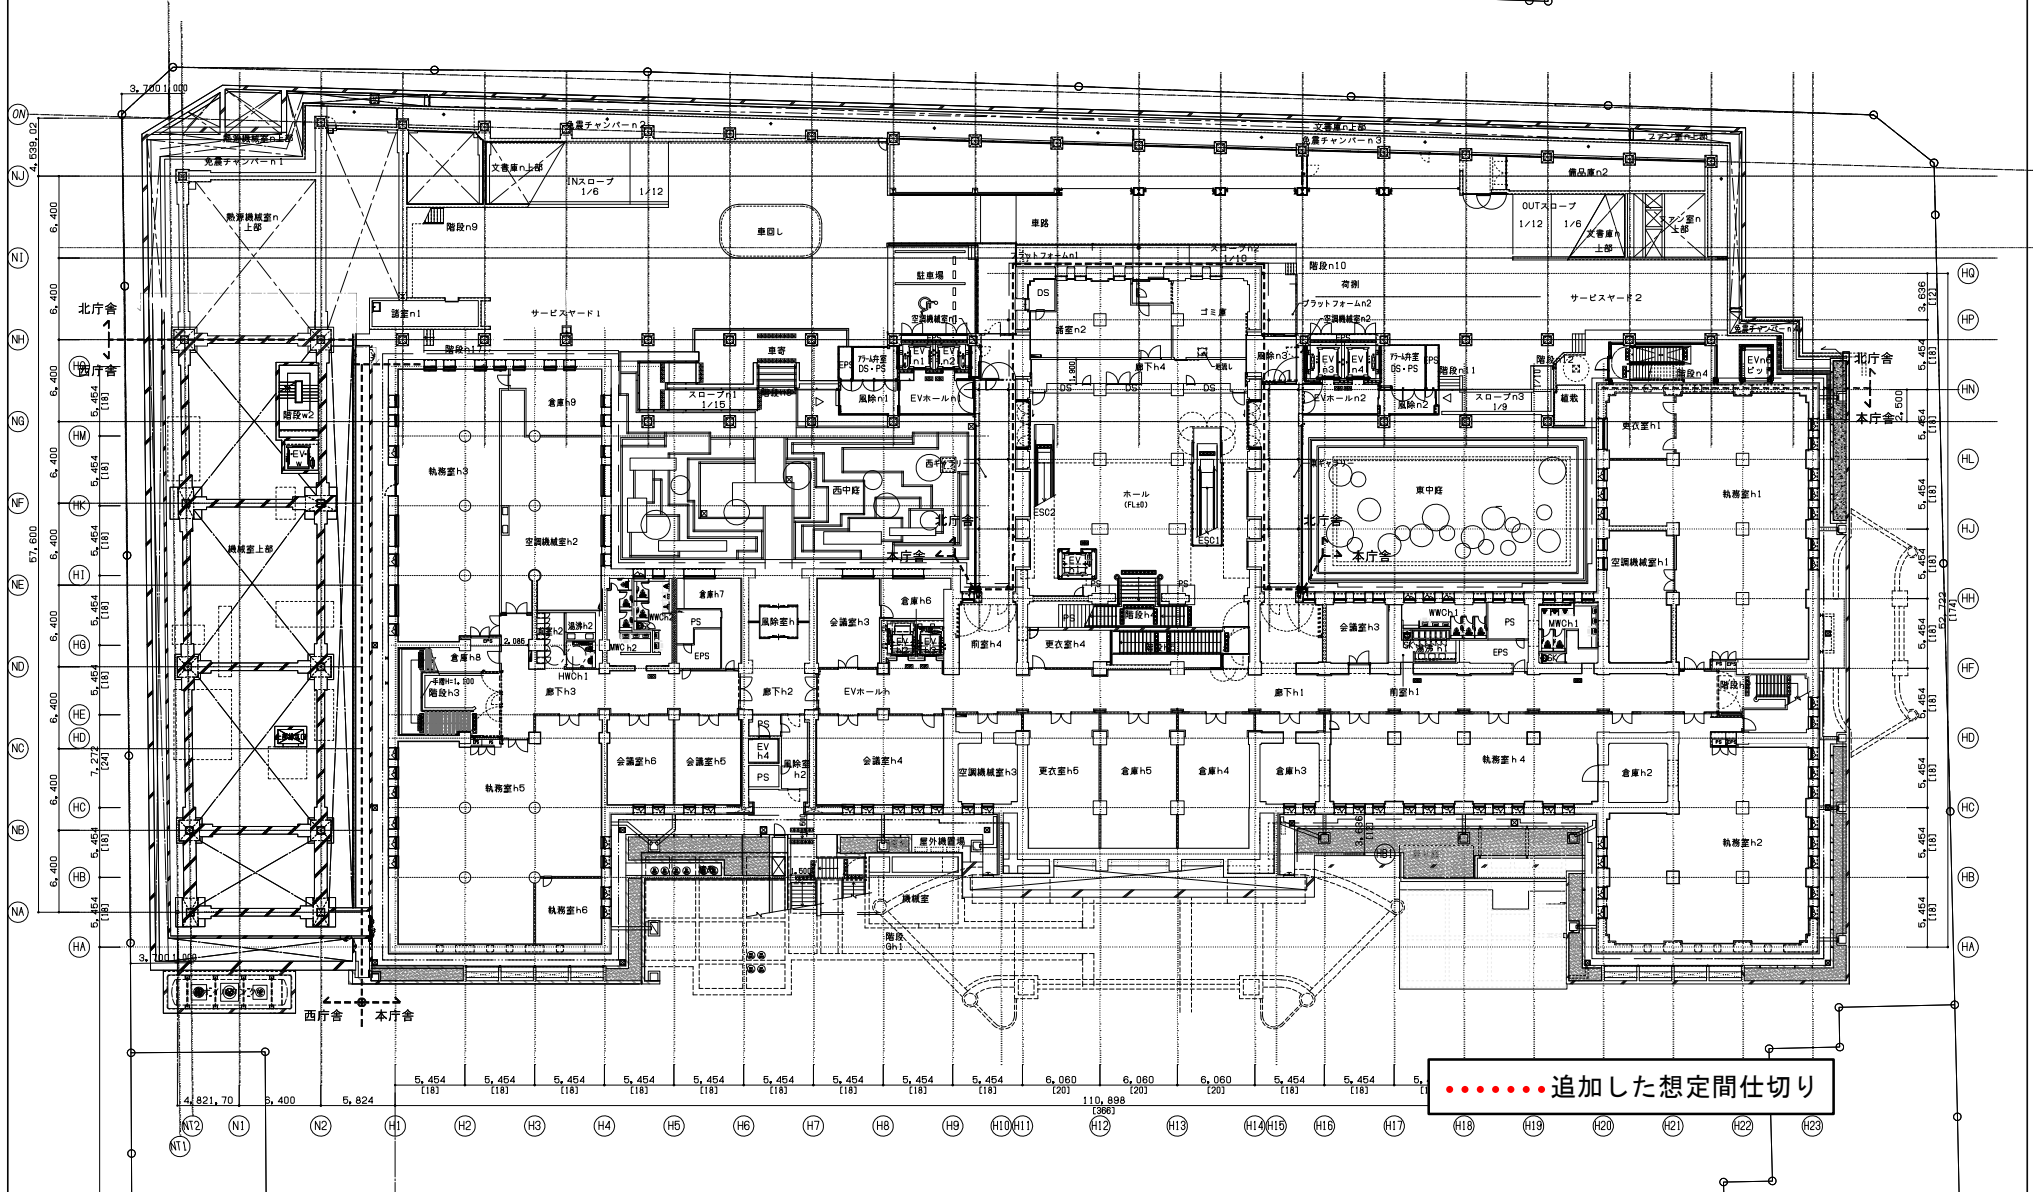

..... 追加した想定間仕切り