


(文教はぐくみ委員会要求資料)

令和 7 年 1 0 月
子ども若者はぐくみ局

京都市百々児童館の改修にかかる設計図

別紙のとおり

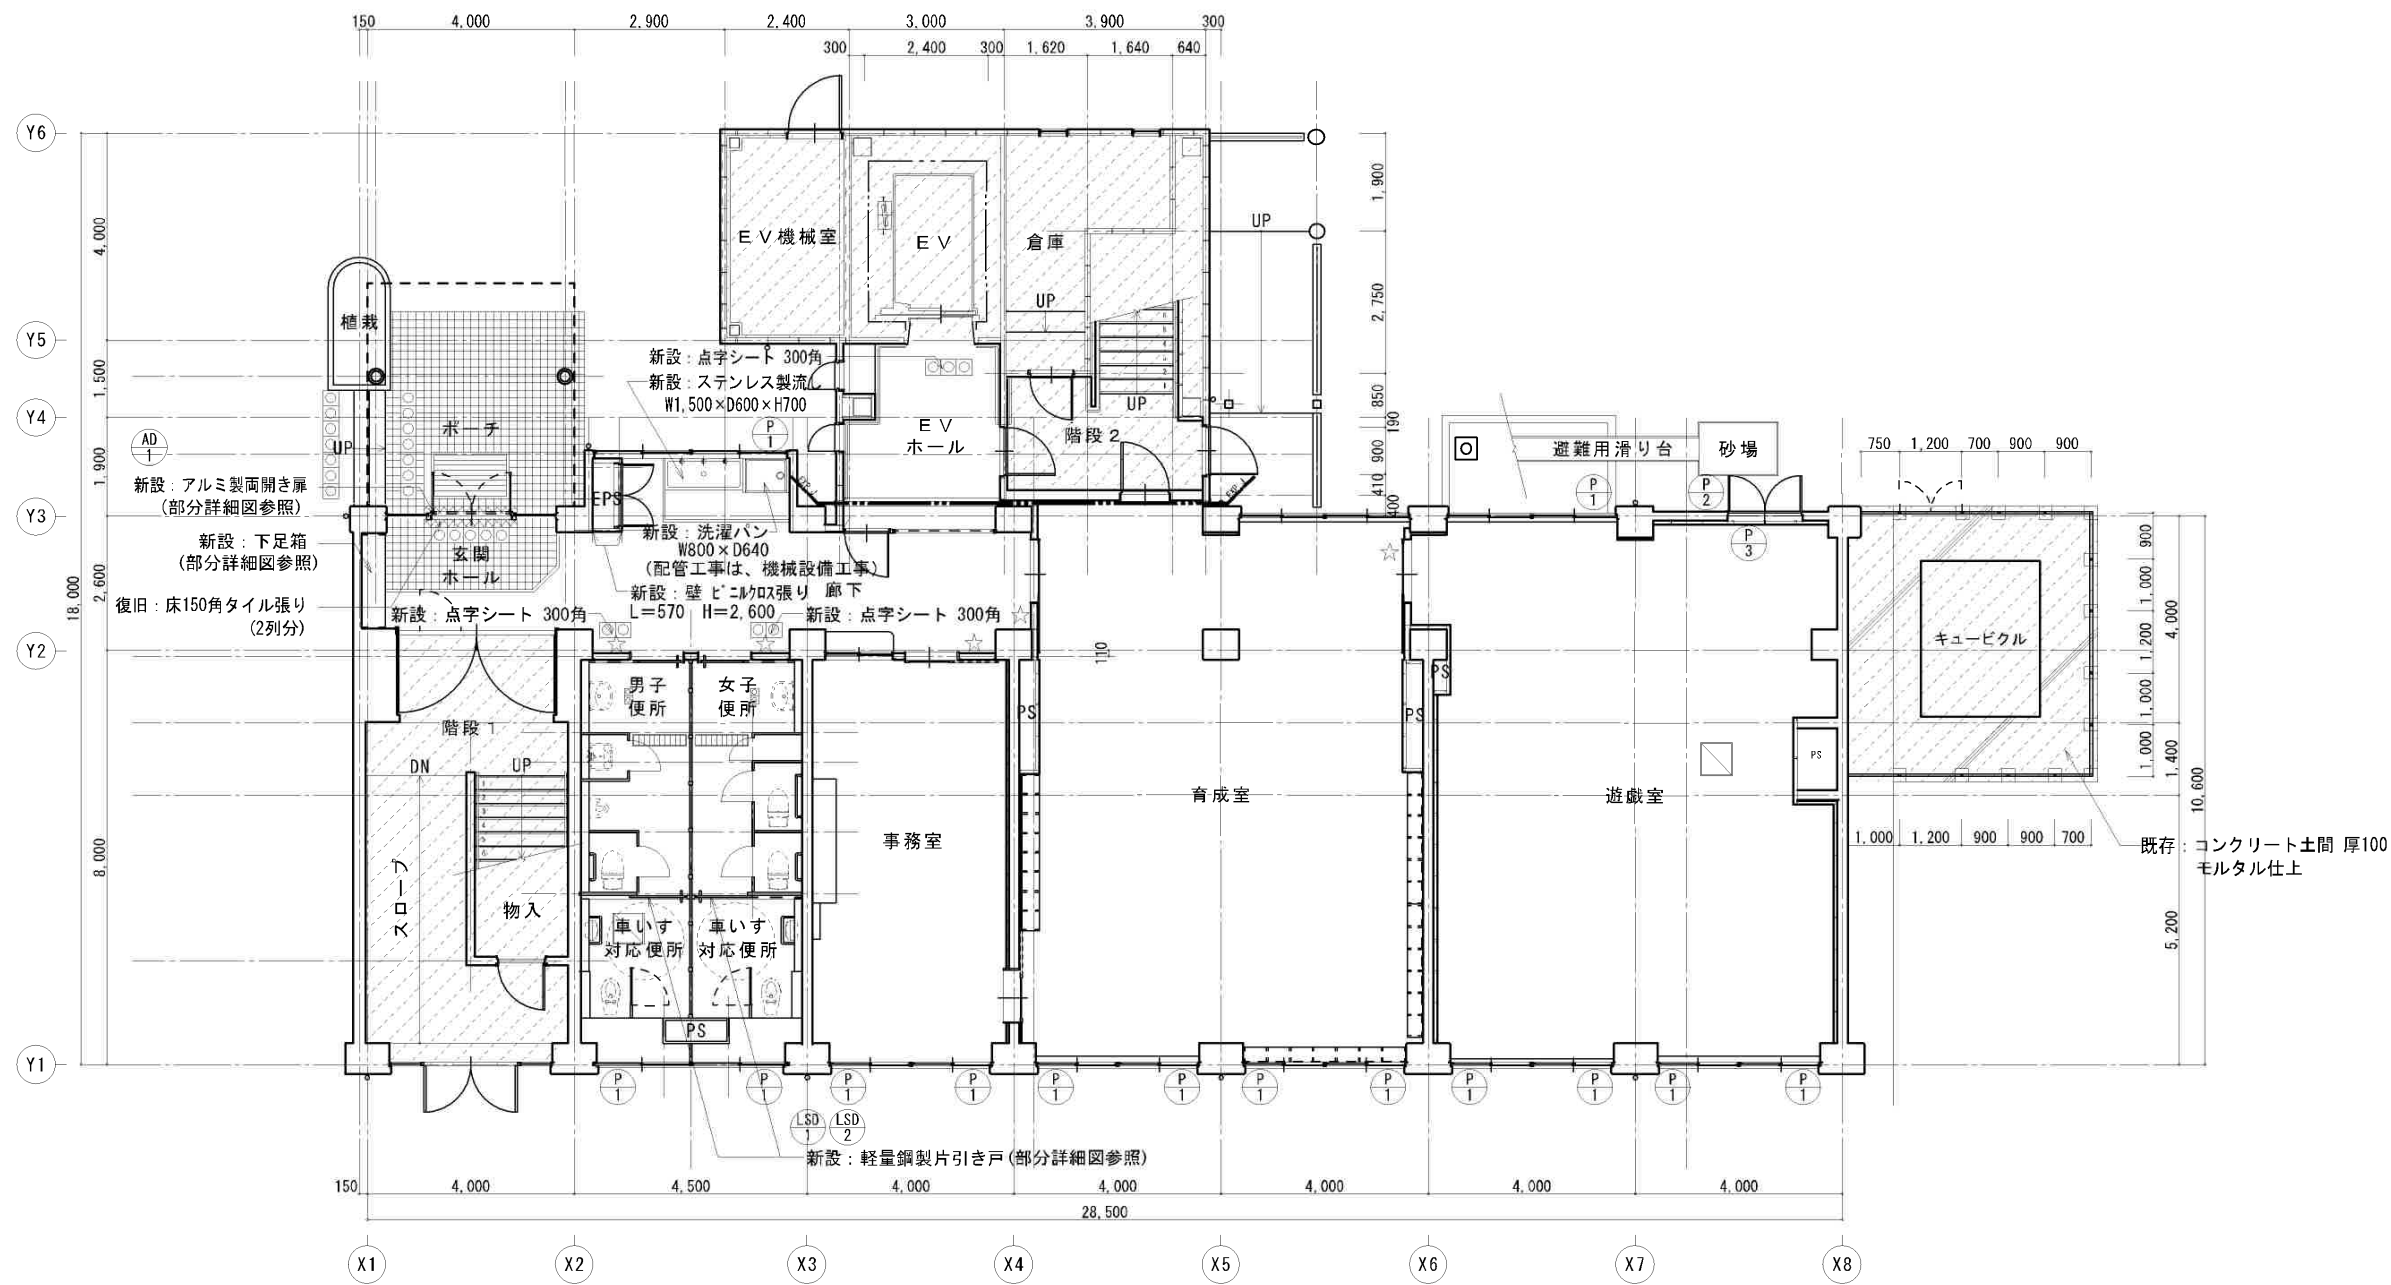

凡例		特記事項
	改修対象範囲外を示す	※手摺の撤去後のビス跡についてはバテ処理を行うこと。 ※事務室、育成室、遊戯室の改修内容等は平面詳細図による。
	新設建具符号を示す	
	新設: 室名札を示す H=1,500	